

**U C H W A Ł A Nr XIIIV/310/2018**  
**Rady Gminy w Olszanicy**  
**z dnia 5 lipca 2018 r.**

**w sprawie wyrażenia zgody na wzniesienie pomnika „Dla Niepodległej”**

Na podstawie art. 18 ust.2 pkt 13 ustawy z dnia 8 marca 1990 r. o samorządzie gminnym (t. j. Dz. U. 2018 r. poz. 994 z późn.zm.) Rada Gminy w Olszanicy.

uchwała co następuje:

§ 1

1. Wyraża się zgodę na wzniesienie pomnika „Dla Niepodległej”.
2. Pomnik, o którym mowa w ust. 1 zostanie usytuowany na nieruchomości oznaczonej w ewidencji gruntów numerem 414 w miejscowości Uherce Mineralne obok budynku Zespołu Szkół Publicznych, która stanowi własność Gminy Olszanica.

§ 2


Integralną częścią uchwały stanowi mapa z lokalizacją pomnika.


§ 3

Wykonanie uchwały powierza się Wójtowi Gminy.

§ 4

Uchwała wchodzi w życie z dniem podjęcia .

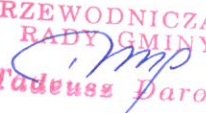**PRZEWODNICZĄCY**  
**RADY GMINY**  
  
**Tadeusz Darosz**

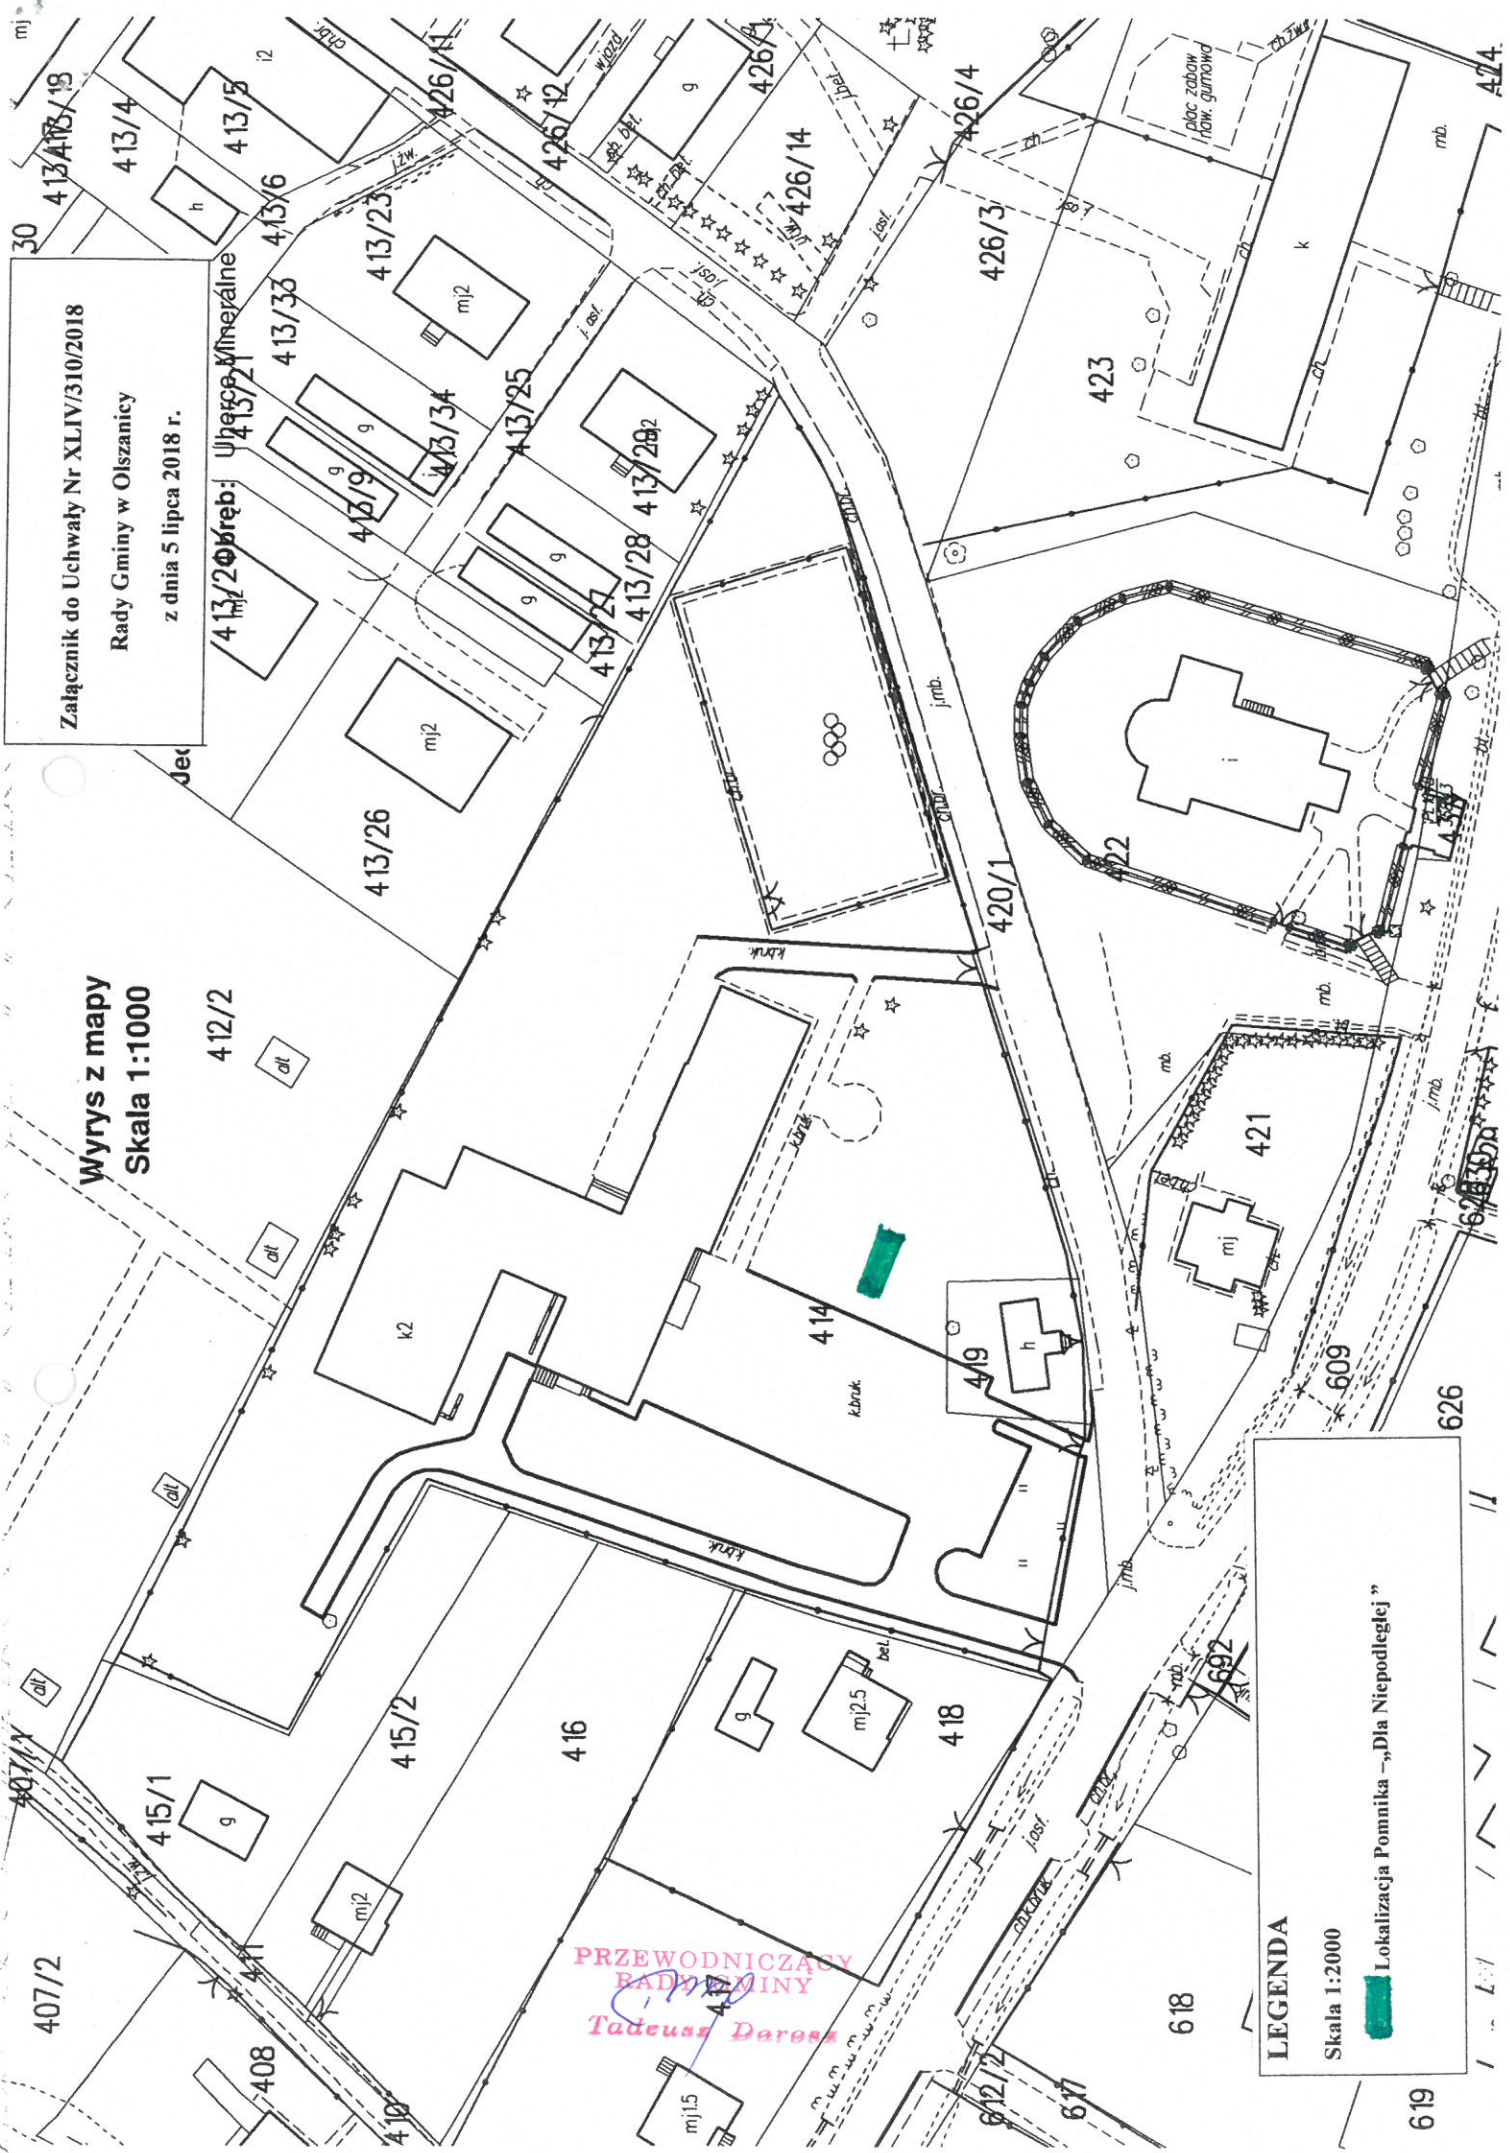

Załącznik do Uchwały Nr XLIV/310/2018  
Rady Gminy w Olszanicy  
z dnia 5 lipca 2018 r.

Wyrzys z mapy  
Skala 1:1000

PRZEWODNICZĄCY  
RADY GMINY  
Tadeusz Doross

**LEGENDA**  
Skala 1:2000  
Lokalizacja Pomnika „Dla Niepodległej”