


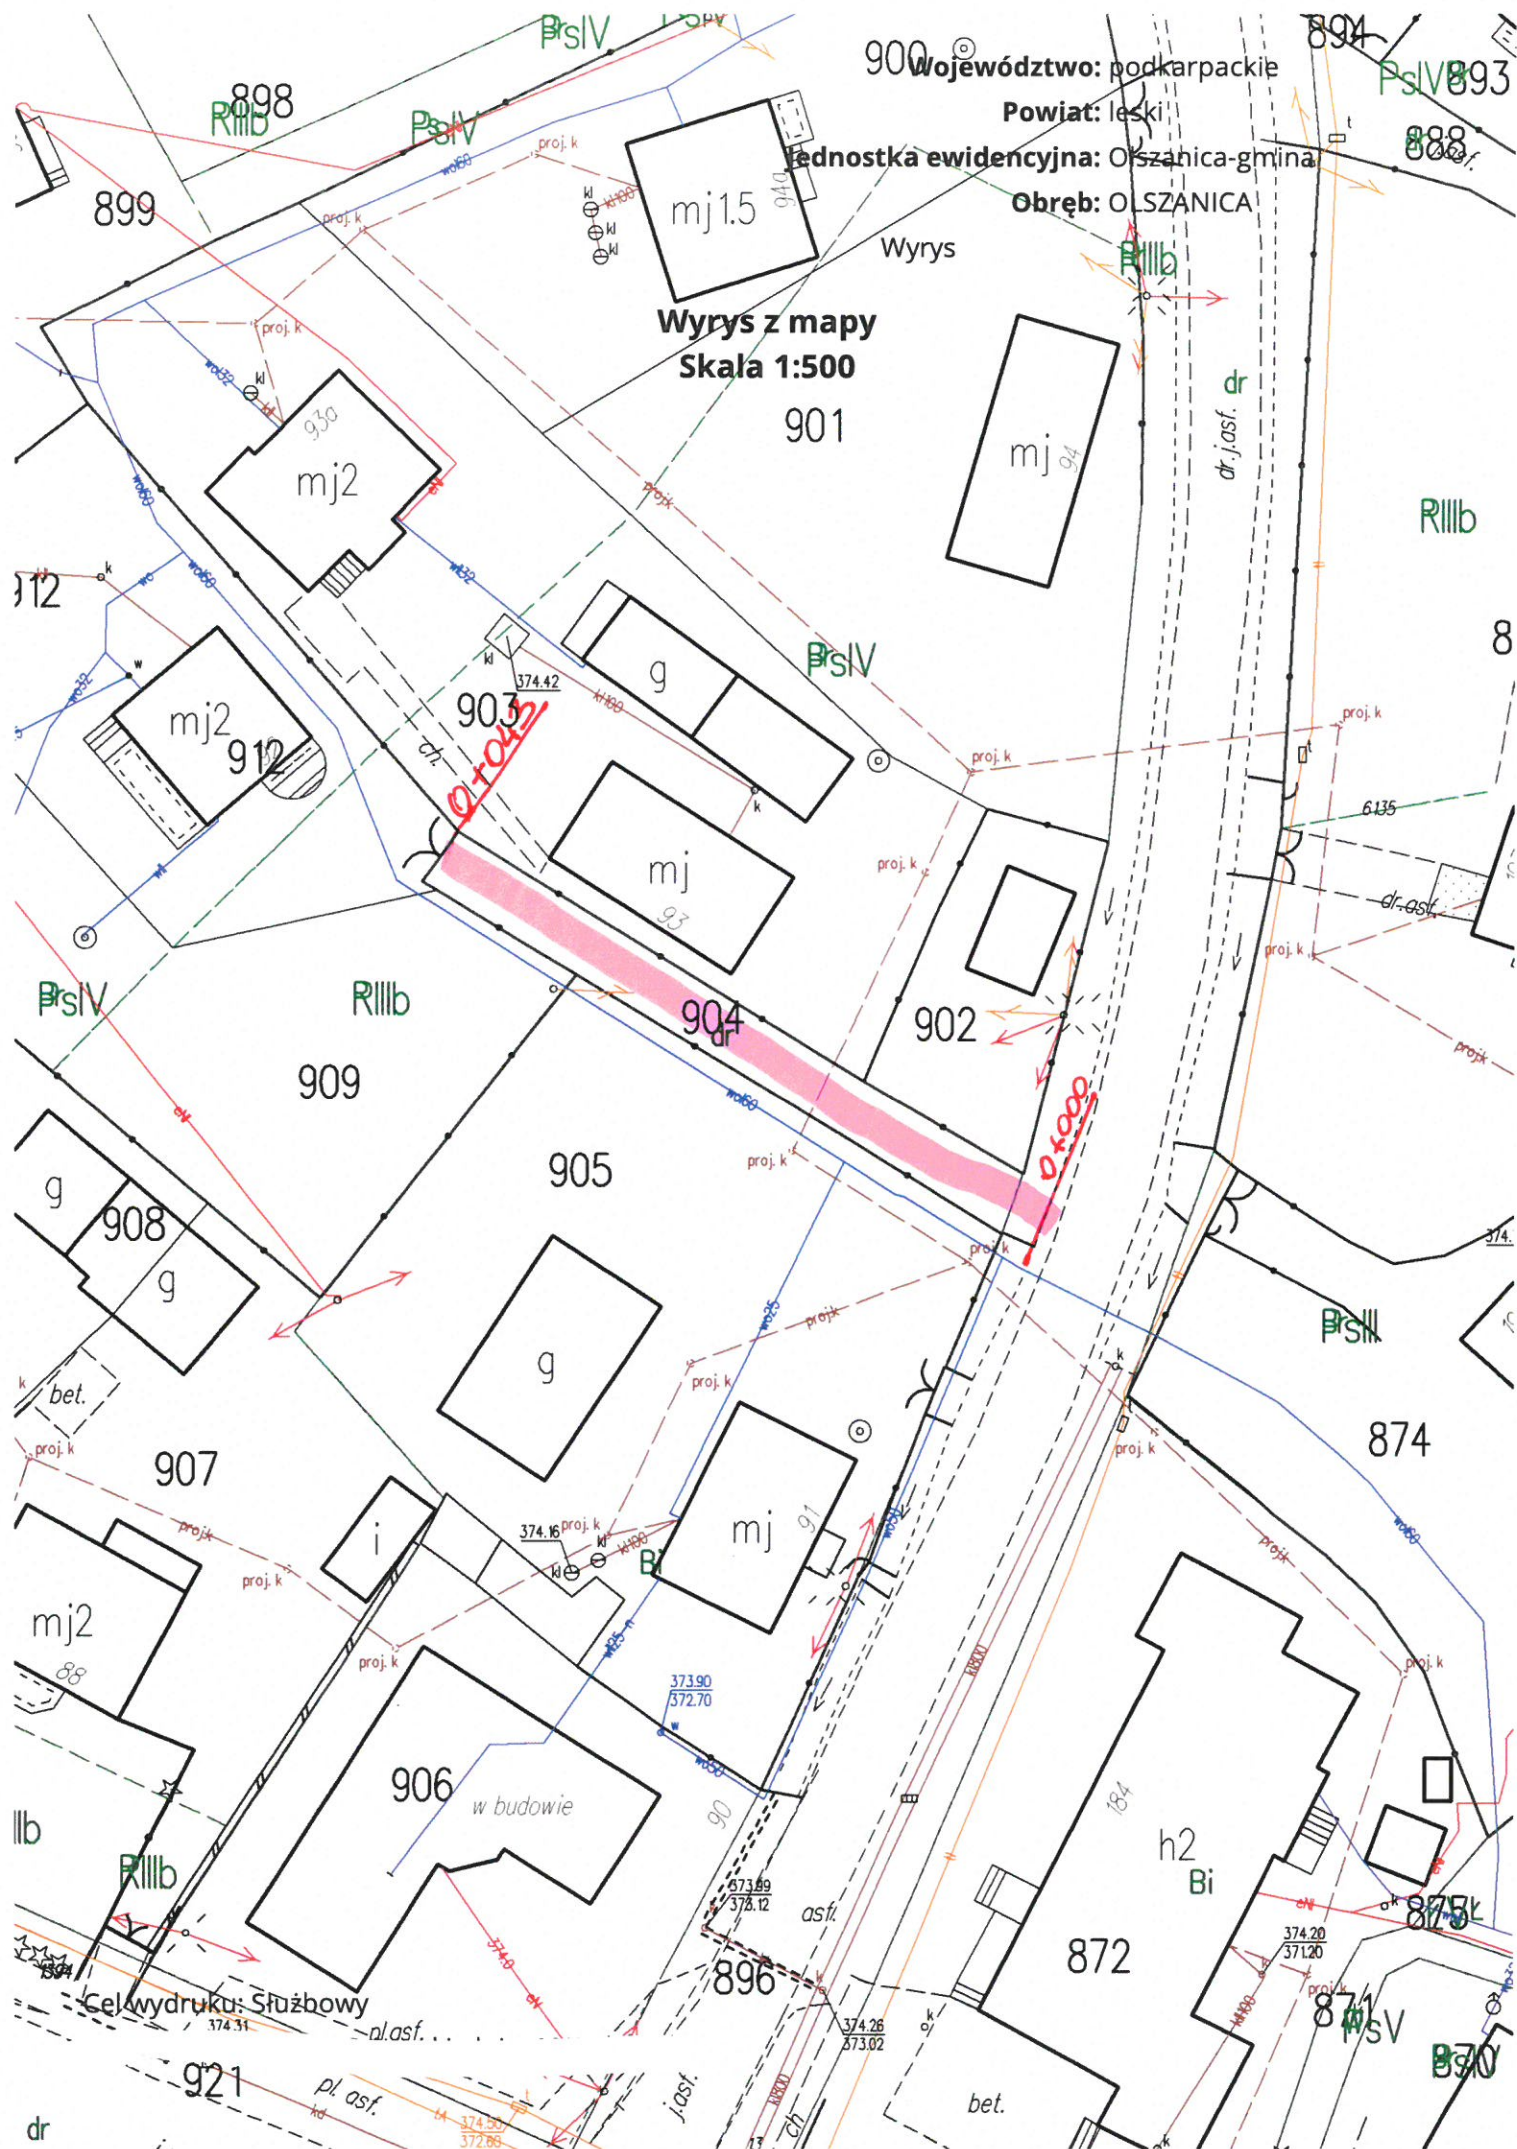

PRZEDMIAR

Lp.	Podstawa	Opis i wyliczenia	j.m.	Poszcz	Razem
1	45233226-9	Przebudowa drogi na dz.Nr 904 w km 0+000 - 0+046			
1	KNR 2-31	Rozebranie nawierzchni z płyt drogowych betonowych o grubości 15 cm z wypełnieniem spoin piaskiem - z odzyskaniem materiału	m ²		
d.1	0811-02				
	analogia	22*3,00*1,00	m ²	66,000	
				RAZEM	66,000
2	KNR 2-31	Mechaniczne odmulanie nawierzchni o głębokości 5 cm, Mechaniczne profilowanie i zagęszczenie podłoża pod warstwy konstrukcyjne nawierzchni w gruncie kat. V-VI z wywiezieniem urobku na odl. do 1 km	m ²		
d.1	0103-05				
	analogia	46,00*3,00	m ²	138,000	
				RAZEM	138,000
3	KNR 2-31	Podbudowa jezdni z kruszywa łamanego - warstwa dolna o grubości po zagęszczeniu 15 cm	m ²		
d.1	0114-05				
	analogia	46,00*3,00	m ²	138,000	
				RAZEM	138,000
4	KNR 2-31	Nawierzchnia z mieszanek mineralno-bitumicznych żwirowo-piaskowych - warstwa wiążąca asfaltowa - grubość po zagęszcz. 4 cm	m ²		
d.1	0312-01				
		46,00*2,80	m ²	128,800	
				RAZEM	128,800
5	KNR 2-31	Nawierzchnia z mieszanek mineralno-bitumicznych żwirowo-piaskowych - warstwa ścieralna asfaltowa - grubość po zagęszcz. 3 cm	m ²		
d.1	0312-05				
		46,00*2,80+0,50*4,00	m ²	130,800	
				RAZEM	130,800
6	KNR 2-31	Ścieki z prefabrykatów betonowych o grubości 15 cm na podsypce piaskowej	m		
d.1	0606-01				
		43,00	m	43,000	
				RAZEM	43,000
7	KNR 2-31	Nawierzchnia poboczy z tłucznia kamiennego - warstwa górna z tłucznia - grubość po zagęszczeniu 7 cm	m ²		
d.1	0204-05				
		40,00*0,50	m ²	20,000	
				RAZEM	20,000