

Wrys z mapy
Skala 1:500

Województwo: podkarpackie

Powiat: leski

Jednostka ewidencyjna: Olszanica gmina

Obiekt: OLSZANICA

919/17B

919/11

919/1

919/19

919/16

919/25

1168

1167/12

1164B

1586

1585

1587

Bi

Tk

Bi

Wrys

t

0+107


DO ROZBIÓRKI

0+00

37621.8

376.47

376.63
376.65

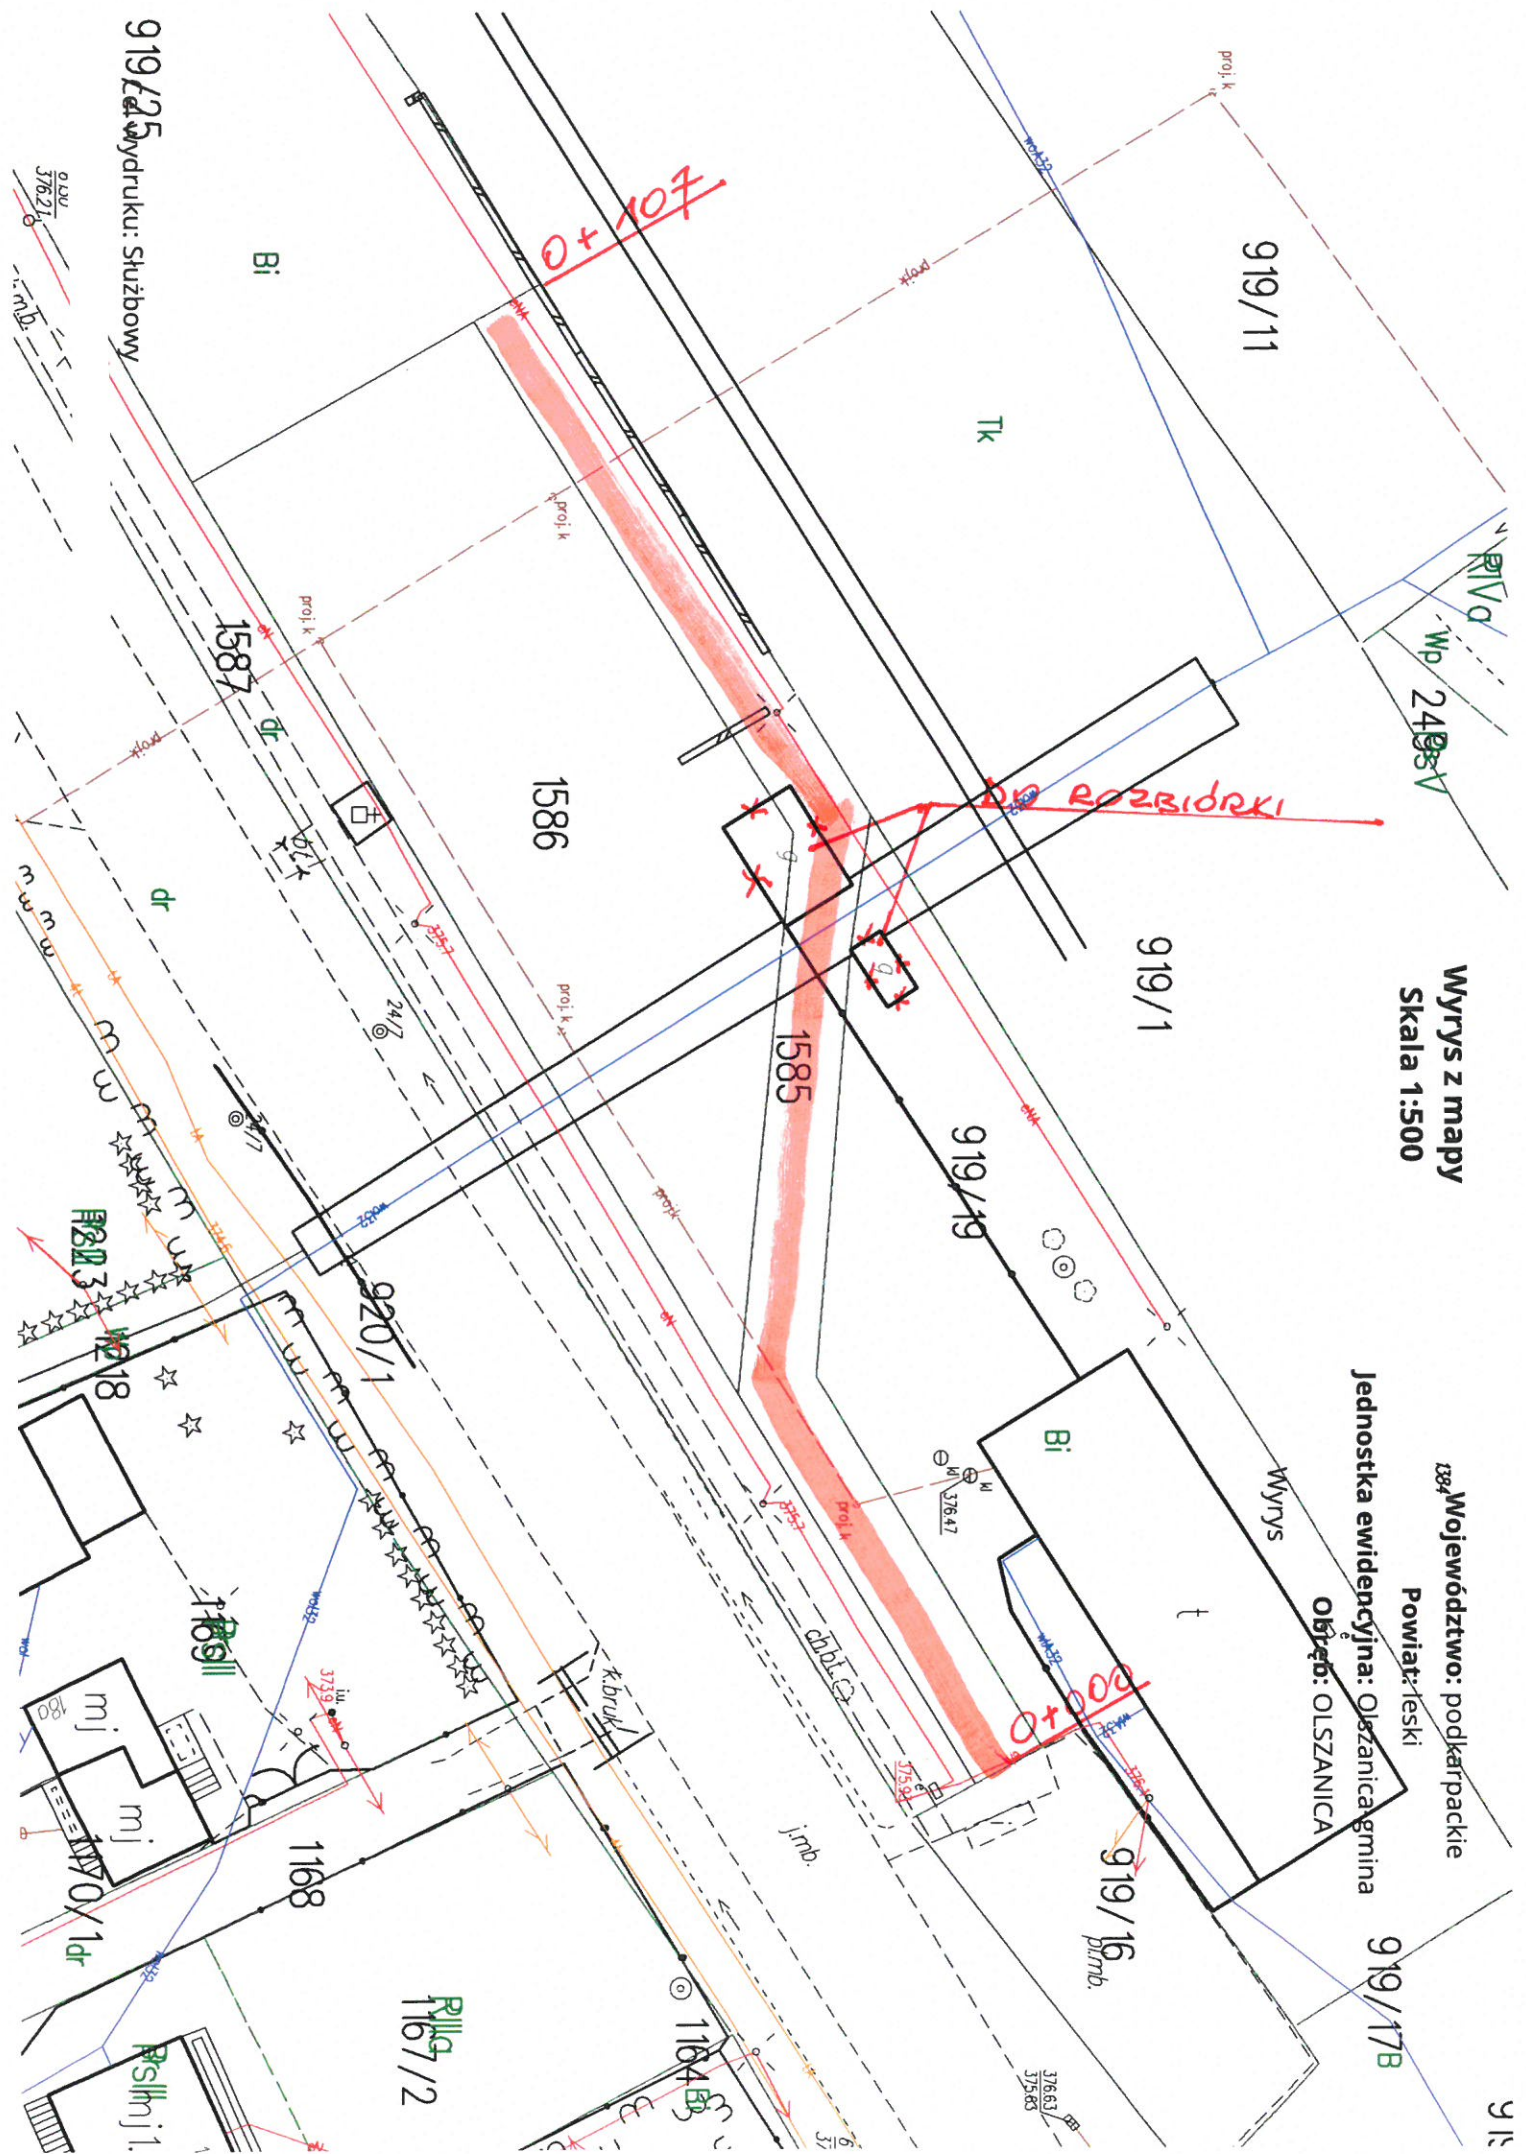

PRZEDMIAR

Lp.	Podstawa	Opis i wyliczenia	j.m.	Poszcz	Razem
1	45233226-9	Przebudowa drogi wewnętrznej na działce nr 1585 w km 0+000 - 0+107 w miejscowości Olszanica			
1	KNR 4-04	Rozebranie 2 budynków gospodarczych z pustaków typu 'Muranów' w budynkach o wysokości do 9 m (do 2 kondygnacji) na zaprawie cementowo-wapiennej - materiał z rozbiórki przeznaczyć na podbudowę drogi. $0,25 * ((7,50+5,00) * 2 * 3,00 + (4,35+2,13) * 2 * 2,00)$	m ³		
d.1	0104-03 analogia		m ³	25,230	
				RAZEM	25,230
2	KNR 2-31	Mechaniczne wykonanie koryta na całej szerokości jezdni i chodników w gruncie kat. I-IV głębokości 15 cm 107,00*2,70	m ²		
d.1	0101-01		m ²	288,900	
				RAZEM	288,900
3	KNR 2-31	Mechaniczne profilowanie i zagęszczenie podłoża pod warstwy konstrukcyjne nawierzchni w gruncie kat. I-IV 107,00*2,70	m ²		
d.1	0103-04		m ²	288,900	
				RAZEM	288,900
4	KNR 2-31	Podbudowa z kruszywa łamanego - warstwa dolna o grubości po zagęszczeniu 15 cm 107,00*2,70	m ²		
d.1	0114-05		m ²	288,900	
				RAZEM	288,900
5	KNR 2-31	Nawierzchnia z tłucznia kamiennego - warstwa górna z tłucznia (kliniec) - grubość po zagęszczeniu 7 cm 107,00*2,70	m ²		
d.1	0204-05		m ²	288,900	
				RAZEM	288,900