


Wrys z mapy
Skala 1:2000

Powiat: leski

9/ Jednostka ewidencyjna: Olszanica-gmina

Obreń: ORELEC

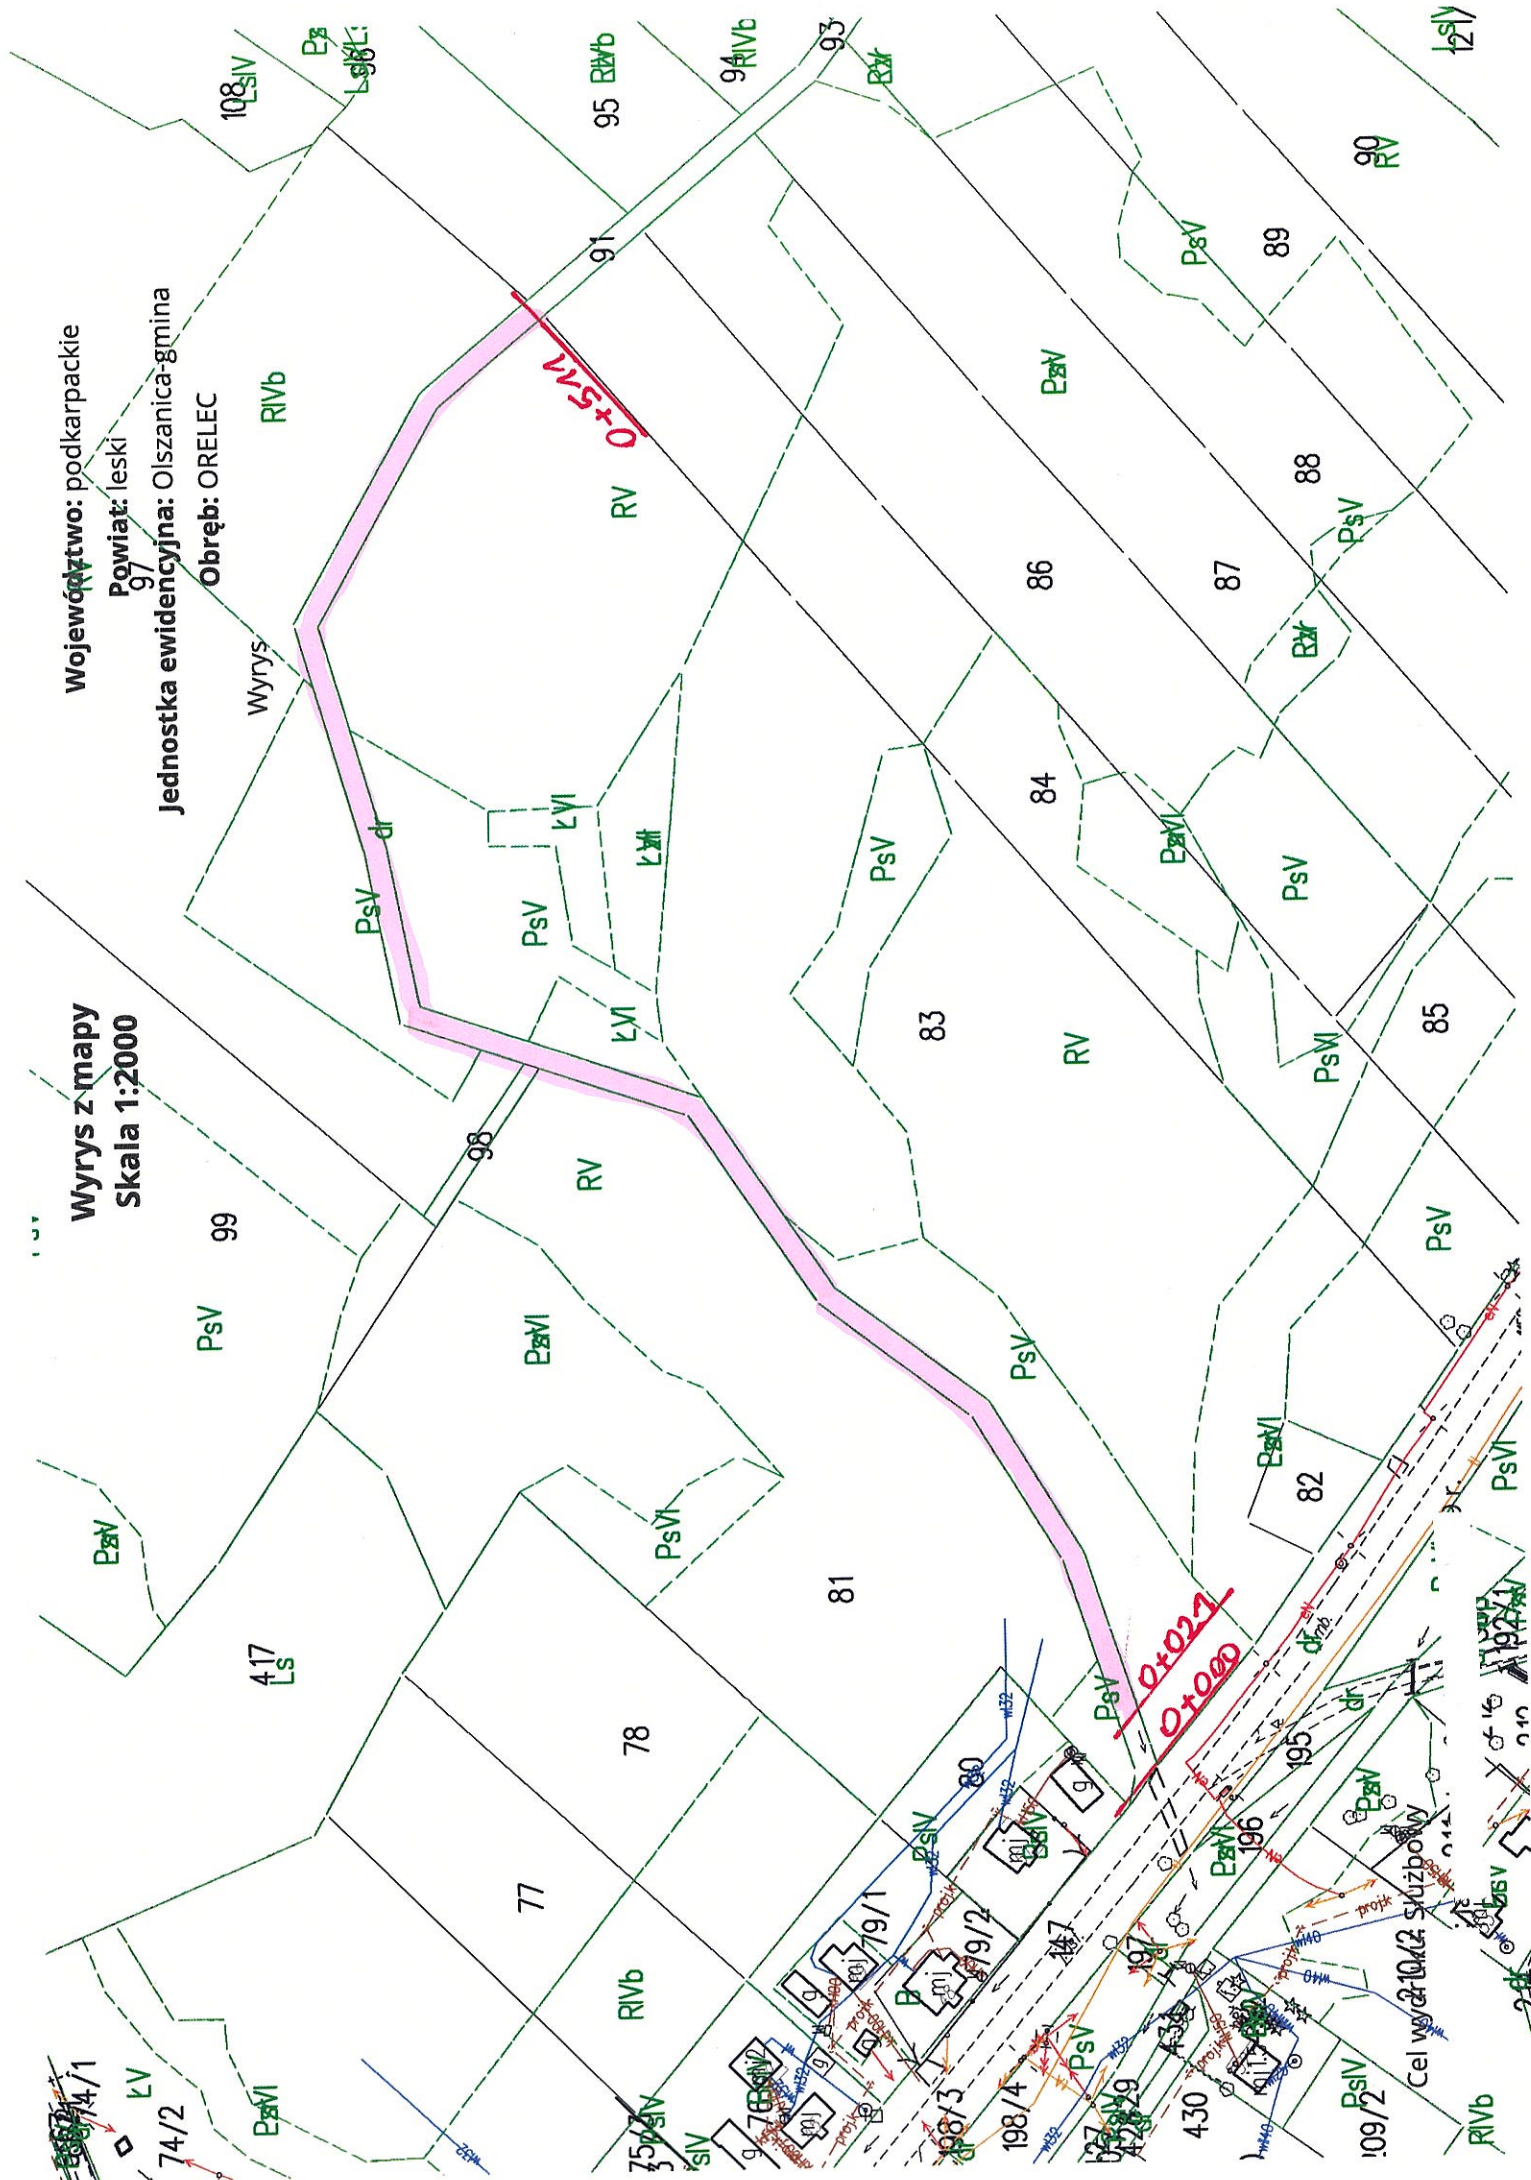

PRZEDMIAR

Lp.	Podstawa	Opis i wyliczenia	j.m.	Poszcz	Razem
1	45233226-9	Przebudowa drogi dojazdowej do gruntów rolnych w miejscowości Orelec			
1	KNR 2-31	Mechaniczne wykonanie koryta na całej szerokości jezdni i chodników w gruncie kat. I-IV głębokości 20 cm	m ²		
d.1	0101-01				
	0101-02	385,00*3,50	m ²	1 347,500	
				RAZEM	1 347,500
2	KNR 2-31	Mechaniczne profilowanie i zagęszczenie podłoża pod warstwy konstrukcyjne nawierzchni w gruncie kat. I-IV	m ²		
d.1	0103-04	490,00*3,50	m ²	1 715,000	
				RAZEM	1 715,000
3	KNR 2-31	Podbudowa - warstwa dolna o grubości po zagęszczeniu 15 cm - zasypanie wąwozu gruzem lub pospółką albo innym materiałem z wyjątkiem gliny.	m ²		
d.1	0114-05				
	0114-06				
	analogia	385,00*3,50	m ²	1 347,500	
				RAZEM	1 347,500
4	KNR 2-31	Podbudowa z kruszywa łamanego - warstwa dolna o grubości po zagęszczeniu 12 cm	m ²		
d.1	0114-05	490,00*3,00	m ²	1 470,000	
				RAZEM	1 470,000
5	KNR 2-31	Nawierzchnia z tłucznia kamiennego - warstwa górna z tłucznia (kliniec) - grubość po zagęszczeniu 7 cm	m ²		
d.1	0204-05	490,00*3,00	m ²	1 470,000	
				RAZEM	1 470,000
6	KNR 6	Oczyszczenie rowów z wyprofilowaniem dna i skarp z namułu gr. 10 cm	m		
d.1	1302-01	385,00	m	385,000	
				RAZEM	385,000
7	KNR 2-31	Przepusty rurowe pod drogą- rury o śr. 40 cm	m		
d.1	0605-06	18	m	18,000	
				RAZEM	18,000
2	45233226-9	Modernizacja drogi dojazdowej do gruntów rolnych na dz. nr 534 w miejscowości Olszanica			
8	KNR 2-31	Mechaniczne wykonanie koryta na całej szerokości jezdni i chodników w gruncie kat. I-IV głębokości 20 cm	m ²		
d.2	0101-01				
	0101-02	165,00*3,20	m ²	528,000	
				RAZEM	528,000
9	KNR 2-31	Mechaniczne profilowanie i zagęszczenie podłoża pod warstwy konstrukcyjne nawierzchni w gruncie kat. I-IV	m ²		
d.2	0103-04	270,00*3,00	m ²	810,000	
				RAZEM	810,000
10	KNR 2-31	Podbudowa - warstwa dolna o grubości po zagęszczeniu 15 cm - zasypanie wąwozu gruzem lub pospółką albo innym materiałem z wyjątkiem gliny.	m ²		
d.2	0114-05				
	analogia	200,00*2,70	m ²	540,000	
				RAZEM	540,000
11	KNR 2-31	Podbudowa z kruszywa łamanego - warstwa dolna o grubości po zagęszczeniu 15 cm	m ²		
d.2	0114-05	200,00*2,70	m ²	540,000	
				RAZEM	540,000
12	KNR 2-31	Nawierzchnia z tłucznia kamiennego - warstwa górna z tłucznia (kliniec) - grubość po zagęszczeniu 7 cm	m ²		
d.2	0204-05	270,00*2,70	m ²	729,000	
				RAZEM	729,000
13	KNR 6	Oczyszczenie rowów z wyprofilowaniem dna i skarp z namułu gr. 10 cm	m		
d.2	1302-01	217,00	m	217,000	
				RAZEM	217,000

PRZEDMIAR

Lp.	Podstawa	Opis i wyliczenia	j.m.	Poszcz	Razem
14	KNR 2-31	Przepusty rurowe pod drogą- rury o śr. 40 cm	m		
d.2	0605-06	17,00	m	17,000	
				RAZEM	17,000