

PRZEDMIAR

Lp.	Podstawa	Opis i wyliczenia	j.m.	Poszcz	Razem
1	45111200-0	1. ROBOTY PRZYGOTOWAWCZE			
1	KNR 2-01	Roboty pomiarowe przy liniowych robotach ziemnych - trasa dróg w terenie pa-	km		
d.1	0119-04	górkowatym lub podgórskim	km	0,348	
		0,348			
				RAZEM	0,348
2	KNR AT-03	Roboty remontowe z wywozem materiału z rozbiórki na odległość do 1km - frezo-	m ²		
d.1	0102-01	wanie nawierzchni bitumicznej o grubości do 4cm	m ²	2 050,000	
		2050			
				RAZEM	2 050,000
3	KNR 2-31	Rozebranie krawężników betonowych o wymiarach 15x30cm, na podsypce ce-	m		
d.1	0813-04	mentowo-piaskowej	m	15,000	
		15			
				RAZEM	15,000
4	KNR 2-31	Rozebranie obrzeży o wymiarach 8x30cm, na podsypce piaskowej	m		
d.1	0814-02		m	10,000	
		10			
				RAZEM	10,000
5	KNR 2-31	Rozebranie chodników z kostki brukowej	m ²		
d.1	0815-05		m ²	20,000	
		20			
				RAZEM	20,000
2	45111200-0	2. ROBOTY ZIEMNE			
6	KNR 2-01	Wykopy oraz przekopy w gruncie kategorii III wykonywane na odkład koparkami	m ³		
d.2	0218-02	podsiębiernymi o pojemności łyżki 0,60m ³ - studzienki	m ³	30,000	
		30			
				RAZEM	30,000
3	45232410-9	3. ODWODNIENIE			
7	KNR 2-18	Studzienka ściekowa uliczna prefabrykowana betonowa o średnicy 500mm z osad-	szt		
d.3	0625-02	nikiem bez syfonu, z wykopem i zasypką - studzienka z wpustem krawężnikowym	szt	4,000	
		4			
				RAZEM	4,000
8		Przykanaliki o średnicy 200 mm z wykopem, ułożeniem, podsypką i zasypką	m		
d.3			m	20,000	
		20			
				RAZEM	20,000
9		Studnia chłonna - kalkulacja indywidualna	szt.		
d.3			szt.	1,000	
		1			
				RAZEM	1,000
4	45233123-7	4. PODBUDOWY			
10	KNR 2-31	Profilowanie i zagęszczanie mechaniczne podłoża pod warstwy konstrukcyjne na-	m ²		
d.4	0103-04	wierzchni w gruncie kategorii I-IV	m ²	40,000	
		40			
				RAZEM	40,000
11	KNR 2-31	Warstwa dolna podbudowy z kruszywa łamanego o grubości po zagęszczeniu	m ²		
d.4	0114-05	15cm -	m ²	40,000	
		40			
				RAZEM	40,000
12	KNR 2-31	Ława betonowa z oporem pod krawężniki	m ³		
d.4	0402-04		m ³	1,300	
		20*0,065			
				RAZEM	1,300
13	KNR 2-31	Krawężniki betonowe o wymiarach 20x30cm wystające na podsypce cementowo-	m		
d.4	0403-03	piaskowej	m	20,000	
		20			
				RAZEM	20,000
14	KNR 2-31	Ława betonowa z oporem pod obrzeże	m ³		
d.4	0402-04		m ³	0,600	
		20*0,03			
				RAZEM	0,600
15	KNR 2-31	Obrzeża betonowe o wymiarach 30x8cm na podsypce cementowo-piaskowej, z	m		
d.4	0407-05	wypełnieniem spoin zaprawą cementową			

PRZEDMIAR

Lp.	Podstawa	Opis i wyliczenia	j.m.	Poszcz	Razem
		20	m	20,000	
				RAZEM	20,000
16	KNR 2-31 d.4 0107-01	Wyrównywanie istniejącej podbudowy tłucznem sortowanym zagęszczanym mechanicznie o średniej grubości warstwy po zagęszczeniu do 10cm - zasypianie przepukopu, studzienek	m ³		
		15	m ³	15,000	
				RAZEM	15,000
5	45233220-7	5. NAWIERZCHNIE			
17	KNR 2-31 d.5 0511-03	Nawierzchnie z kostki brukowej betonowej grubości 8cm szarej, układane na podypce cementowo-piaskowej	m ²		
		40	m ²	40,000	
				RAZEM	40,000
18	KNR 2-31 d.5 1004-07	Skropienie nawierzchni asfaltem	m ²		
		2030	m ²	2 030,000	
				RAZEM	2 030,000
19	KNR 2-31 d.5 0310-01	Nawierzchnia z mieszanek mineralno-bitumicznych grysowych z warstwą wiążącą afaltową o grubości po zagęszczeniu 4cm -	m ²		
		2030	m ²	2 030,000	
				RAZEM	2 030,000
20	KNR 2-31 d.5 1004-07	Skropienie nawierzchni asfaltem	m ²		
		2030	m ²	2 030,000	
				RAZEM	2 030,000
21	KNR 2-31 d.5 0310-05	Nawierzchnia z mieszanek mineralno-bitumicznych grysowych z warstwą ścieralną afaltową o grubości po zagęszczeniu 3cm - jezdnia	m ²		
		2030	m ²	2 030,000	
				RAZEM	2 030,000
22	KNR 2-31 d.5 0310-06	Nawierzchnia z mieszanek mineralno-bitumicznych grysowych z warstwą ścieralną afaltową o grubości po zagęszczeniu 3cm - za każdy dalszy 1cm (dla 1 cm)	m ²		
		2030	m ²	2 030,000	
				RAZEM	2 030,000
6	45233280-5	6. OZNAKOWANIE I URZĄDZENIA BEZPIECZEŃSTWA RUCHU			
23	KNR AT-04 d.6 0209-03 analogia	Urządzenia bezpieczeństwa ruchu - progi zwalniające płytowe (z przejściem dla pieszych) - z kostki brukowej gr. 10cm	m ²		
		3,50*6,00	m ²	21,000	
				RAZEM	21,000
24	KNR 2-31 d.6 0706-01	Linie na przejściach dla pieszych malowane ręcznie	m ²		
		6*4*0,5	m ²	12,000	
				RAZEM	12,000

PRZEDMIAR

Lp.	Podstawa	Opis i wyliczenia	j.m.	Poszcz	Razem
1	45233226-9	Przebudowa drogi w km 1+051 - 1+235			
1	KNNR 6 1301-05	Plantowanie poboczy i rowu - wykonywane mechanicznie przy grubości ścinania 10 cm	m ²		
	analogia	2*0,40*184+1,00*184,00	m ²	331,200	
				RAZEM	331,200
2	KNNR 6 1005-07	Skropienie asfaltem nawierzchni drogowych	m ²		
	analogia	3,20*184	m ²	588,800	
				RAZEM	588,800
3	KNR 2-31 d.1 0310-01	Nawierzchnia z mieszanek mineralno-bitumicznych grysowych - warstwa wiążąca asfaltowa - profilowanie - grubość po zagęszcz.śr. 4 cm	m ²		
	analogia	3,20*184,00	m ²	588,800	
				RAZEM	588,800
4	KNR 2-31 d.1 0312-05	Nawierzchnia z mieszanek mineralno-bitumicznych żwirowo-piaskowych - warstwa ścieralna asfaltowa - grubość po zagęszcz. 3 cm	m ²		
		3,20*184,00	m ²	588,800	
				RAZEM	588,800
5	KNR 2-31 d.1 0204-05	Nawierzchnia poboczy z tłucznia kamiennego - warstwa górna z tłucznia - grubość po zagęszczeniu 7 cm	m ²		
		2*0,40*184,00	m ²	147,200	
				RAZEM	147,200

Obreń: ORELEC

Wyrzys z mapy
Skala 1:1000


Województwo: podkarpackie

Powiat: leski

Jednostka ewidencyjna: Olszanica-gmina

Obręb: ORELEC

Cel wydruku: służbowy

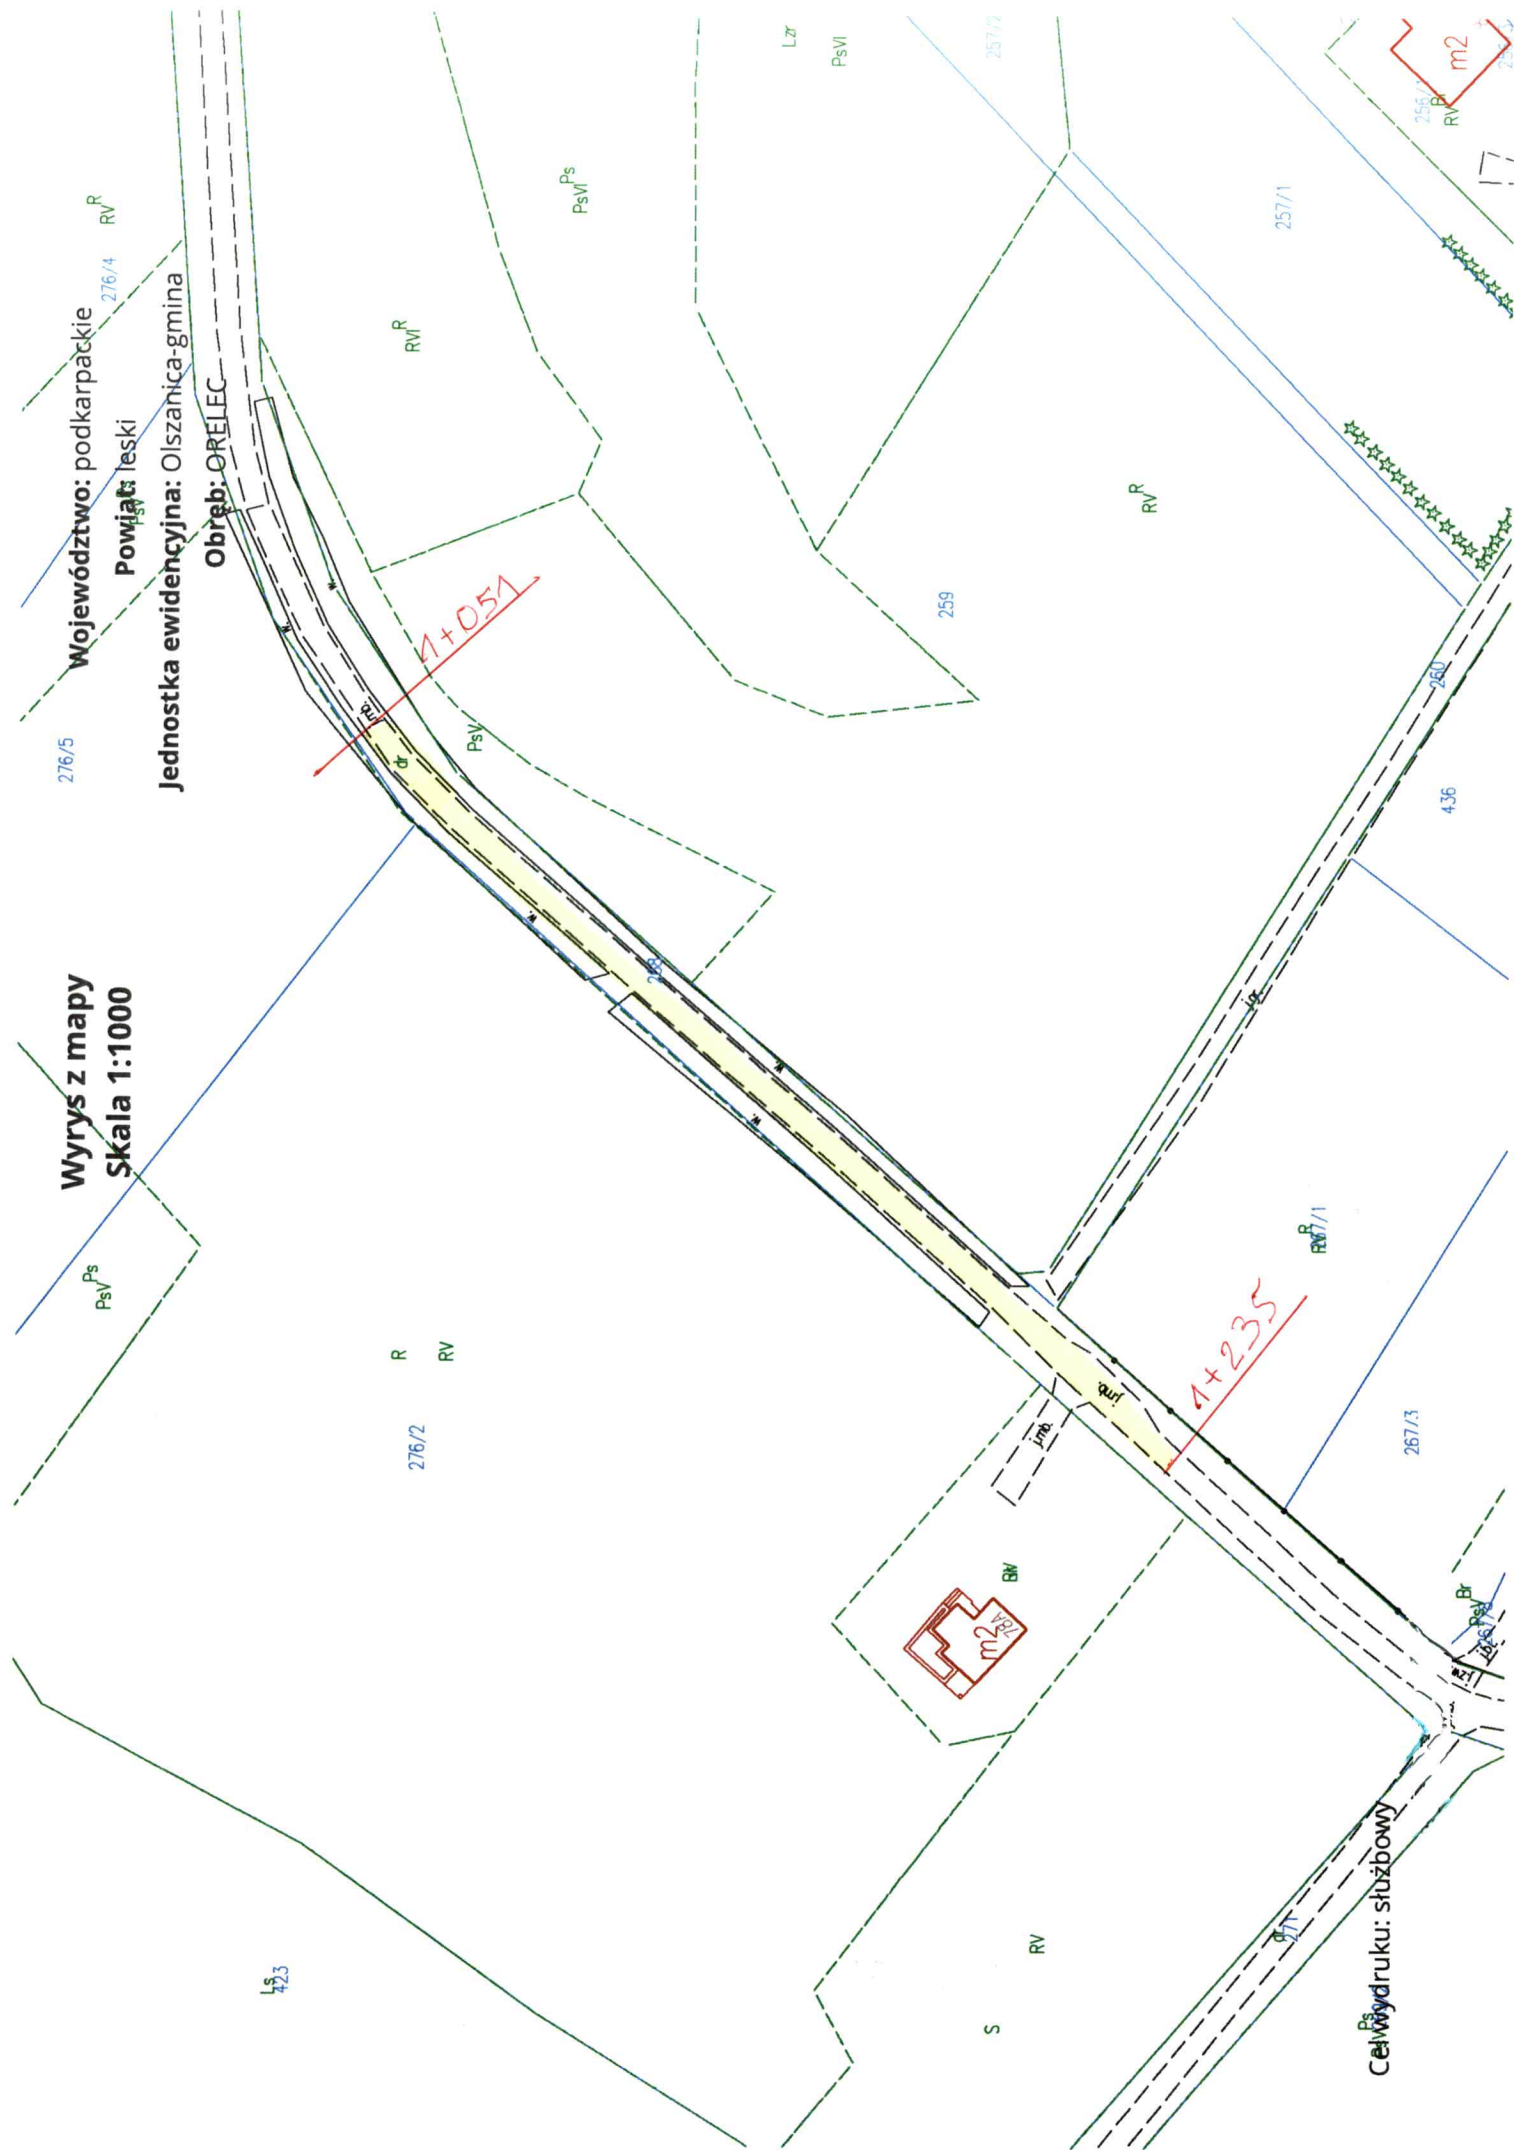

PRZEDMIAR

Lp.	Podstawa	Opis i wyliczenia	j.m.	Poszcz	Razem
1	45233226-9	Przebudowa gminnej drogi wewnętrznej w km 0+000 - 0+082 na dz. nr 148 w Rudence			
1	KNNR 6 1302-	Oczyszczenie rowów z wyprofilowaniem dna i skarp z namułu gr. 20 cm	m		
d.1	02				
	analogia				
		82,00	m	82,000	
				RAZEM	82,000
2	KNR 2-31	Przepusty rurowe pod zjazdami - rury PCV karbowane o śr. 40 cm	m		
d.1	0605-06				
	analogia				
		6,00	m	6,000	
				RAZEM	6,000
3	KNR 2-31	Mechaniczne wykonanie koryta na całej szerokości jezdni i chodników w gruncie kat. V-VI głębokości 30 cm	m ²		
d.1	0101-03				
	analogia				
		0,5*(6,00+10,00)*5,00+20,00*2,80+6,00*1,50	m ²	105,000	
				RAZEM	105,000
4	KNR 2-31	Mechaniczne profilowanie i zagęszczenie podłoża pod warstwy konstrukcyjne nawierzchni w gruncie kat. V-VI	m ²		
d.1	0103-05				
	analogia				
		62,00*2,80	m ²	173,600	
				RAZEM	173,600
5	KNR 2-31	Podbudowa z kruszywa naturalnego - warstwa dolna o grubości po zagęszczeniu 20 cm	m ²		
d.1	0114-01				
	analogia				
		0,5*(6,00+10,00)*5,00+20,00*2,80+6,00*1,50	m ²	105,000	
				RAZEM	105,000
6	KNR 2-31	Podbudowa z kruszywa łamanego - warstwa górna o grubości po zagęszczeniu 15 cm	m ²		
d.1	0114-05				
	analogia				
		0,5*(6,00+10,00)*5,00	m ²	40,000	
				RAZEM	40,000
7	KNR 2-31	Podbudowa z kruszywa łamanego - warstwa dolna o grubości po zagęszczeniu 7,5 cm	m ²		
d.1	0114-05				
	analogia				
		62,00*2,80	m ²	173,600	
				RAZEM	173,600
8	KNR 2-31	Nawierzchnia z mieszanek mineralno-bitumicznych żwirowo-piaskowych - warstwa wiążąca asfaltowa - grubość po zagęszcz. 4 cm	m ²		
d.1	0312-01				
		62,00*2,80+40,00+2,80*20,00+6,00*1,5	m ²	278,600	
				RAZEM	278,600
9	KNR 2-31	Nawierzchnia z mieszanek mineralno-bitumicznych żwirowo-piaskowych - warstwa ścieralna asfaltowa - grubość po zagęszcz. 3 cm	m ²		
d.1	0312-05				
		62,00*2,80+40,00+2,80*20,00+6,00*1,50	m ²	278,600	
				RAZEM	278,600
10	KNR 2-31	Nawierzchnia poboczy z tłuczni kamienno - warstwa górna z tłuczni - grubość po zagęszczeniu 7 cm	m ²		
d.1	0204-05				
		62,00*2*0,30	m ²	37,200	
				RAZEM	37,200

Województwo: podkarpackie

Powiat: leski

139/1

Jednostka ewidencyjna: Olszanica-gmina

Obręb: RUDENKA

Wyrzys z mapy
Skala 1:500

RIVb^RRIVa^R

143

147

176

175/14

177/3

RIVb^R

177/4

Cel wydruku: służbowy

179/1

data, 23.08.2022

PsIV^{Br}

PsIV^{Br} 384.3

165/4


3

PRZEDMIAR

Lp.	Podstawa	Opis i wyliczenia	j.m.	Poszcz	Razem
1	45232410-9	3. ODWODNIENIE			
1		podniesienie studni wraz z założeniem pierścieni odciążających	szt.		
d.1		1	szt.	1,000	
				RAZEM	1,000
2	45233123-7	4. PODBUDOWY			
2	KNR 2-31	Profilowanie i zagęszczanie mechaniczne podłoża pod warstwy konstrukcyjne na-	m ²		
d.2	0103-04	wierzchni w gruncie kategorii I-IV	m ²	180,000	
		180			
				RAZEM	180,000
3	KNR 2-31	Koryta o głębokości 10cm wykonywane na poszerzeniach jezdni w gruncie katego-	m ²		
d.2	0102-01	rii II-IV wraz z utylizacją urobku	m ²	27,000	
		180*15%			
				RAZEM	27,000
4	KNR 2-31	Koryta wykonywane na poszerzeniach jezdni w gruncie kategorii II-IV - za każde	m ²		
d.2	0102-02	dalsze 5cm ponad 10cm (dla 50cm) wraz z utylizacją urobku	m ²	27,000	
		180*15%			
				RAZEM	27,000
5	KNR 2-31	Warstwa dolna podbudowy z kruszywa naturalnego o grubości po zagęszczeniu	m ²		
d.2	0114-01	20cm -	m ²	27,000	
		180*15%			
				RAZEM	27,000
6	KNR 2-31	Warstwa górna podbudowy z kruszywa naturalnego o grubości po zagęszczeniu	m ²		
d.2	0114-03	8cm -	m ²	180,000	
		180			
				RAZEM	180,000
7	KNR 2-31	Warstwa górna podbudowy z kruszywa naturalnego o grubości po zagęszczeniu	m ²		
d.2	0114-04	8cm - za każdy dalszy 1cm (dla 2cm) -	m ²	180,000	
		180			
				RAZEM	180,000
8	KNR 2-31	Warstwa dolna podbudowy z kruszywa łamanego o grubości po zagęszczeniu	m ²		
d.2	0114-05	15cm -	m ²	27,000	
		180*15%			
				RAZEM	27,000
9	KNR 2-31	Warstwa dolna podbudowy z kruszywa łamanego o grubości po zagęszczeniu	m ²		
d.2	0114-06	15cm - za każdy dalszy 1cm (dla 5 cm) -	m ²	27,000	
		180*15%			
				RAZEM	27,000
10	KNR 2-31	Warstwa górna podbudowy z kruszywa łamanego o grubości po zagęszczeniu 8cm	m ²		
d.2	0114-07	45+50	m ²	95,000	
				RAZEM	95,000
11	KNR 2-31	Ława betonowa z oporem pod krawężniki	m ³		
d.2	0402-04	50*0,083	m ³	4,150	
				RAZEM	4,150
12	KNR 2-31	Krawężniki betonowe o wymiarach 20x30cm wystające na podsypce cementowo-	m		
d.2	0403-03	piaskowej	m	50,000	
		50			
				RAZEM	50,000
13	KNR 2-31	Ława betonowa z oporem pod obrzeże	m ³		
d.2	0402-04	25*0,03	m ³	0,750	
				RAZEM	0,750
14	KNR 2-31	Obrzeża betonowe o wymiarach 30x8cm na podsypce cementowo-piaskowej, z	m		
d.2	0407-05	wypełnieniem spoin zaprawą cementową	m	25,000	
		25			
				RAZEM	25,000
3	45233222-1	5. NAWIERZCHNIE			
15	KNR 2-31	Nawierzchnie z kostki brukowej betonowej grubości 8cm szarej, układane na po-	m ²		
d.3	0511-03	dysypce cementowo-piaskowej	m ²	76,500	
		76,5			

PRZEDMIAR

Lp.	Podstawa	Opis i wyliczenia	j.m.	Poszcz	Razem
				RAZEM	76,500
16	KNR 2-31 d.3 0511-03	schody wejściowe 120cm*120cm	kmpl		
		1	kmpl	1,000	
				RAZEM	1,000
17	KNR 2-31 d.3 0310-01	Nawierzchnia z mieszanek mineralno-bitumicznych grysowych z warstwą wiążącą afaltową o grubości po zagęszczeniu 4cm - 210	m ²		
			m ²	210,000	
				RAZEM	210,000
18	KNR 2-31 d.3 0310-02	Nawierzchnia z mieszanek mineralno-bitumicznych grysowych z warstwą wiążącą afaltową - za każdy dalszy 1cm ponad 4cm grubości po zagęszczeniu (dla 2 cm) - 210	m ²		
			m ²	210,000	
				RAZEM	210,000
19	KNR 2-31 d.3 0310-05	Nawierzchnia z mieszanek mineralno-bitumicznych grysowych z warstwą ścieralną afaltową o grubości po zagęszczeniu 3cm - jezdnia 210	m ²		
			m ²	210,000	
				RAZEM	210,000
20	KNR 2-31 d.3 0310-06	Nawierzchnia z mieszanek mineralno-bitumicznych grysowych z warstwą ścieralną afaltową o grubości po zagęszczeniu 3cm - za każdy dalszy 1cm (dla 1 jezdni)- 210	m ²		
			m ²	210,000	
				RAZEM	210,000

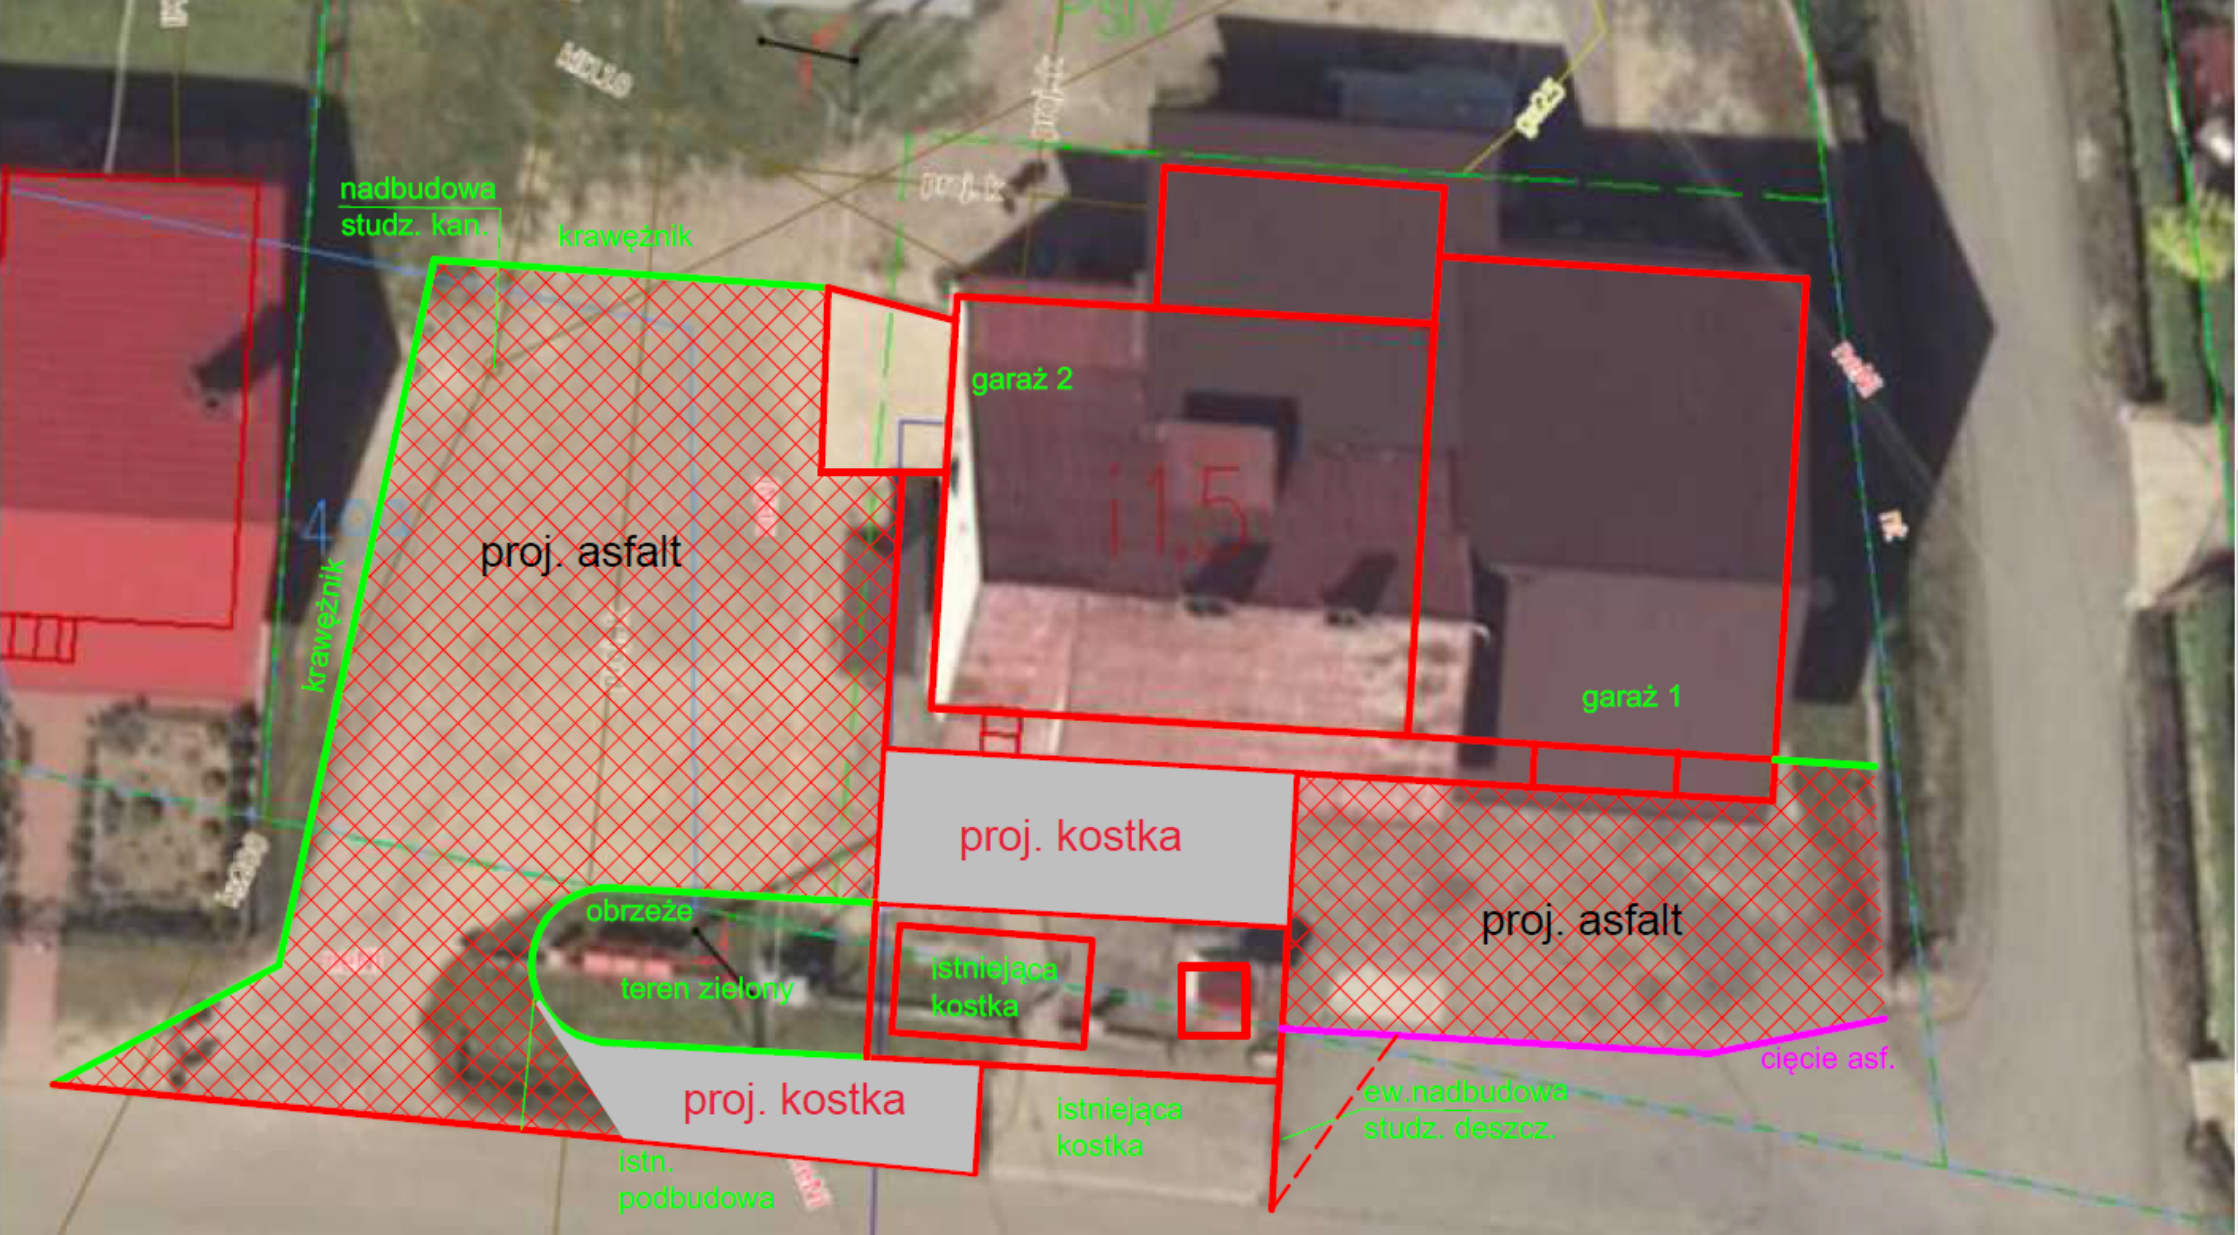

nadbudowa
studz. kan.

krawężnik

garaż 2

garaż 1

proj. asfalt

proj. kostka

proj. asfalt

istniejąca
kostka

proj. kostka

istniejąca
kostka

ew. nadbudowa
studz. deszcz.

cięcie asf.

obrzeże

teren zielony

istn.
podbudowa