


Wydruk mapy

ZAŁĄCZNIK NR 1

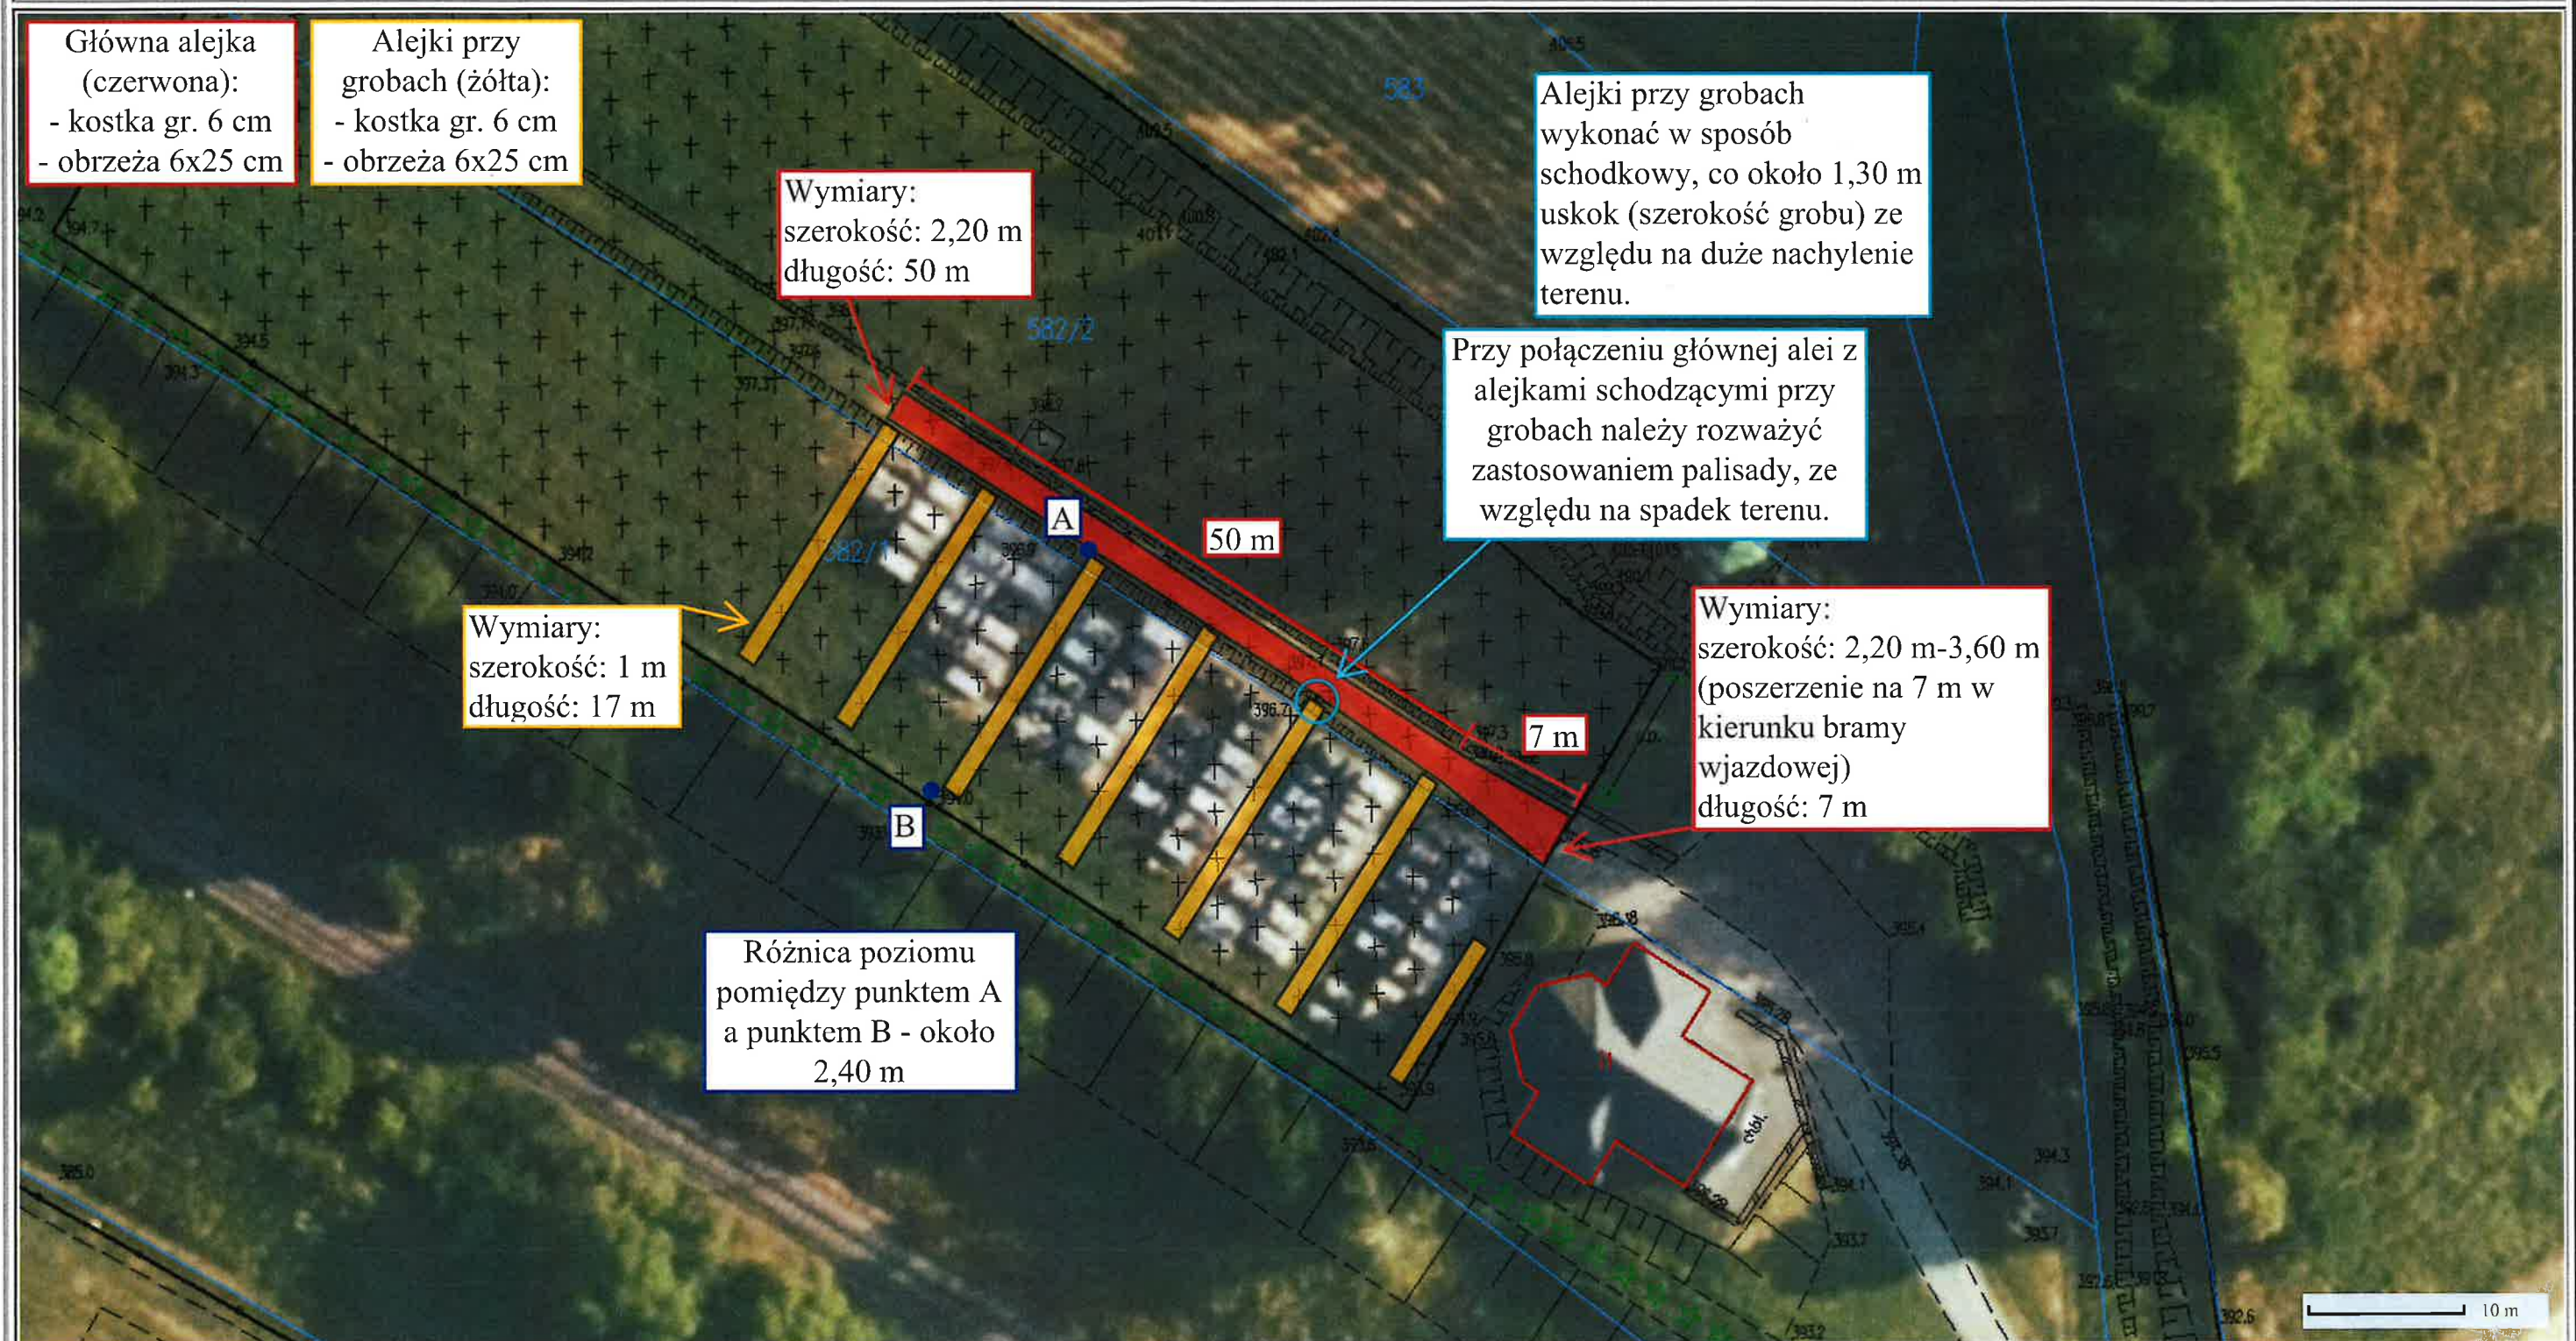

Sporządzono dnia: 28.8.2023 r.

Wydruk ma charakter poglądowy i nie jest dokumentem

GMINA OLSZANICA
OLSZANICA 81
38-722 OLSZANICA

W O J T
mgr inż. Krzysztof Zapała