

Uchwała Nr LXI/474/2023

Rady Gminy Olszanica

z dnia 23 listopada 2023 r.

**w sprawie ustalenia wstępnej lokalizacji przystanku na terenie Gminy Olszanica
w miejscowości Wańkowa**

Na podstawie art. 18 ust. 2 pkt 15 ustawy z dnia 8 marca 1990 roku o samorządzie gminnym ((Dz.U.2023.0.40 t.j.) oraz art. 20 f pkt 1 ustawy z dnia 21 marca 1985 roku o drogach publicznych (Dz.U.2023.0.645 t.j.)

Rada Gminy Olszanica,

uchwała co następuje:

§ 1

Dla zaspokojenia potrzeb mieszkańców wskazuje się wstępne miejsce lokalizacji przystanku komunikacyjnego na terenie Gminy Olszanica w miejscowości Wańkowa:

- w granicach pasa drogowego drogi powiatowej Nr 2293R strona prawa i lewa w obrębie działki nr ewid. 61.

§ 2

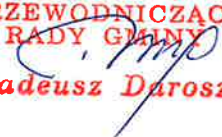
Wnioskowaną lokalizację nowego przystanku komunikacyjnego określonego w § 1 wskazano na szkicu sytuacyjnym stanowiącym załącznik Nr 1 do niniejszej uchwały.

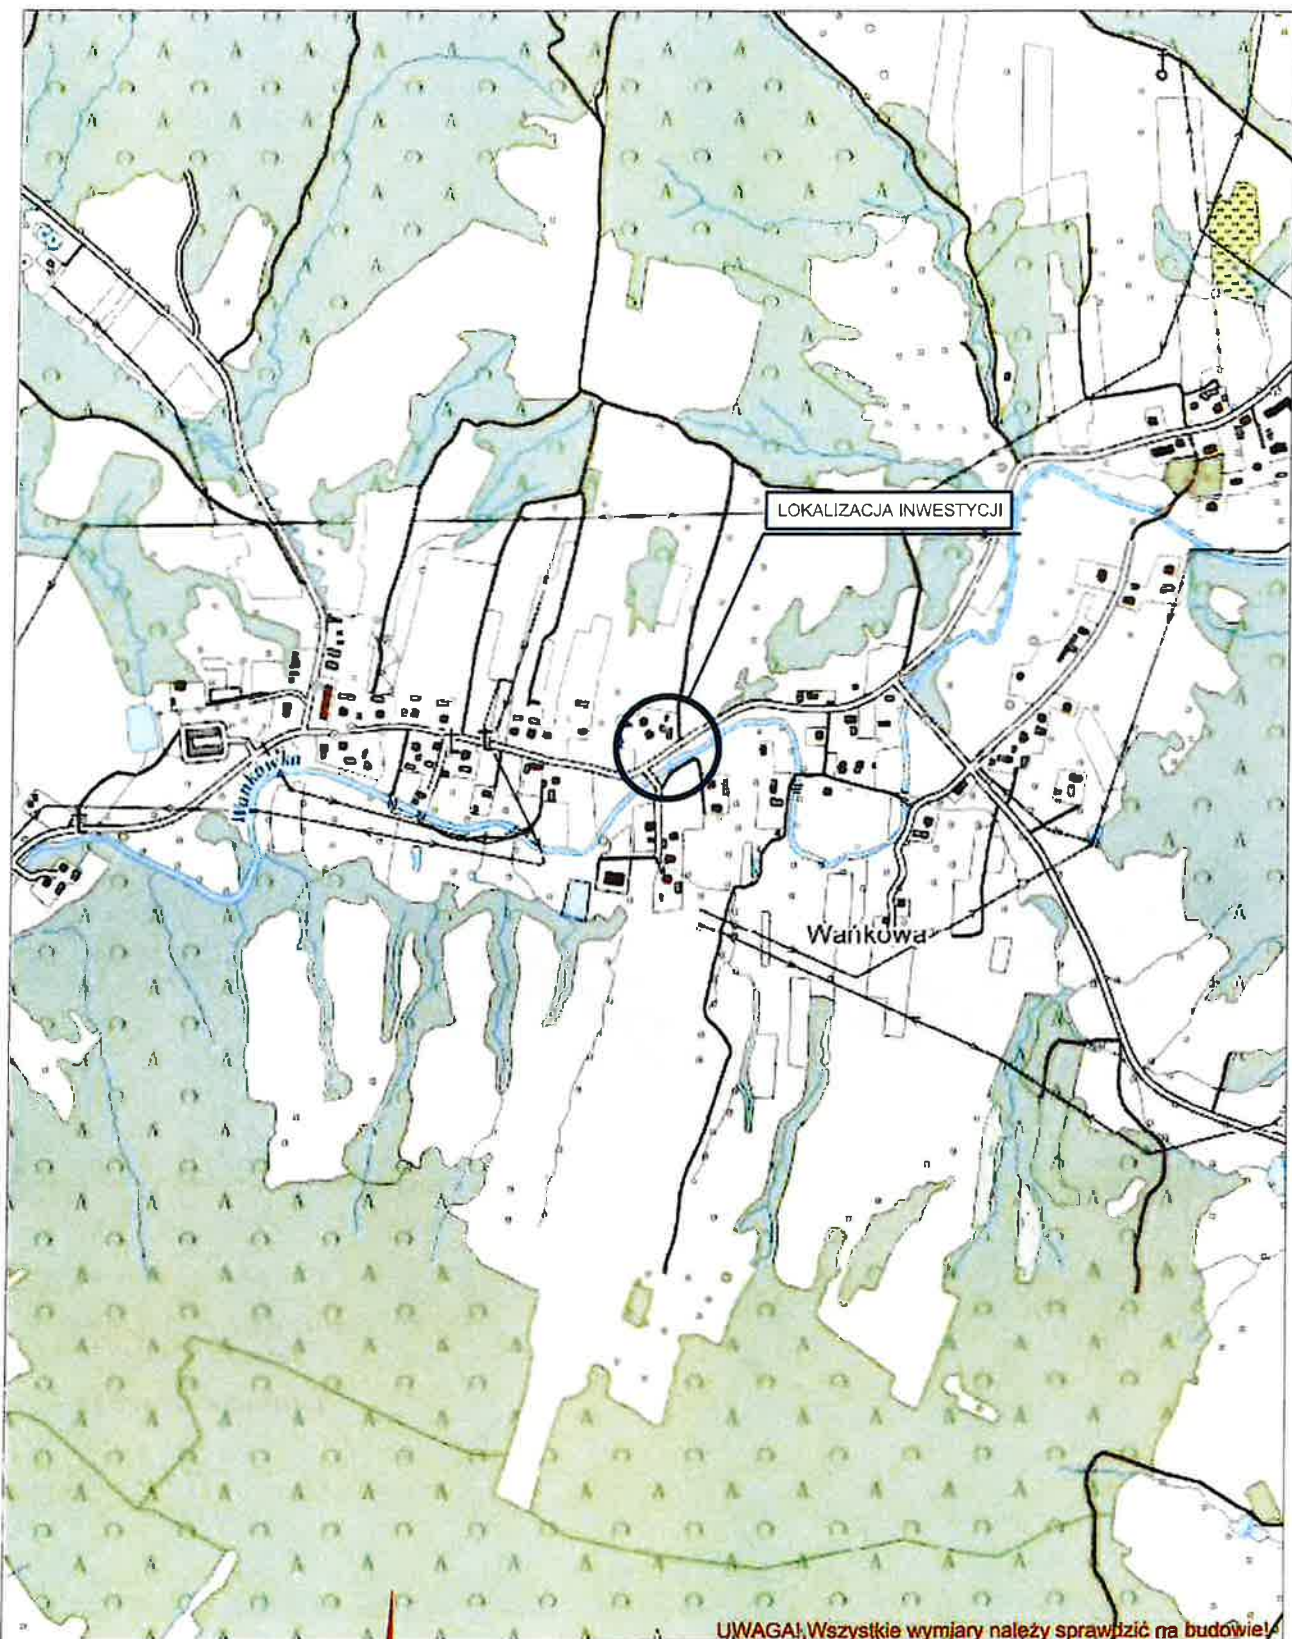
§ 3

Wykonanie uchwały powierza się Wójtowi Gminy Olszanica.

§ 4

Uchwała wchodzi w życie z dniem podjęcia.

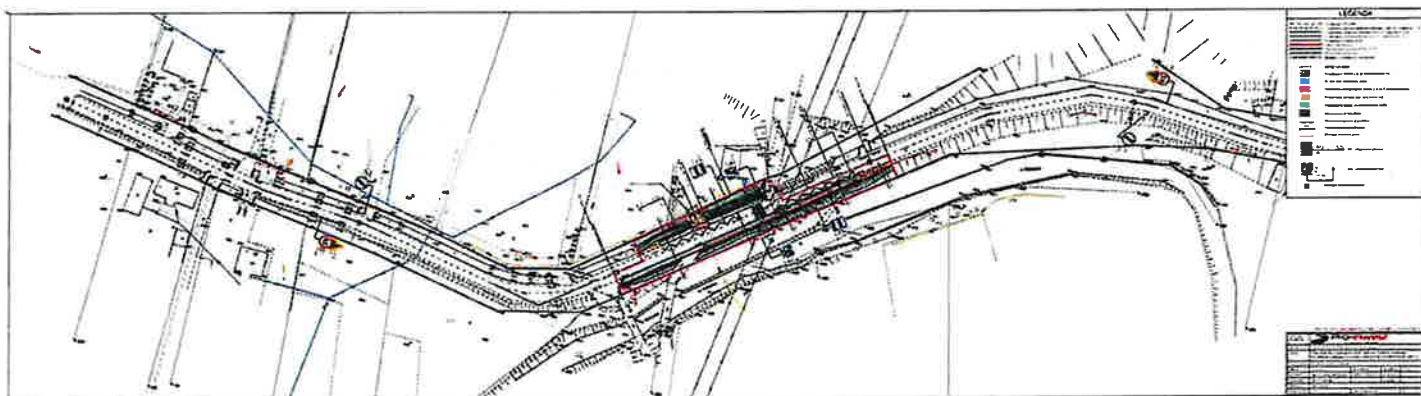
**PRZEWODNICZĄCY
RADY GMINY**

Tadeusz Darosz



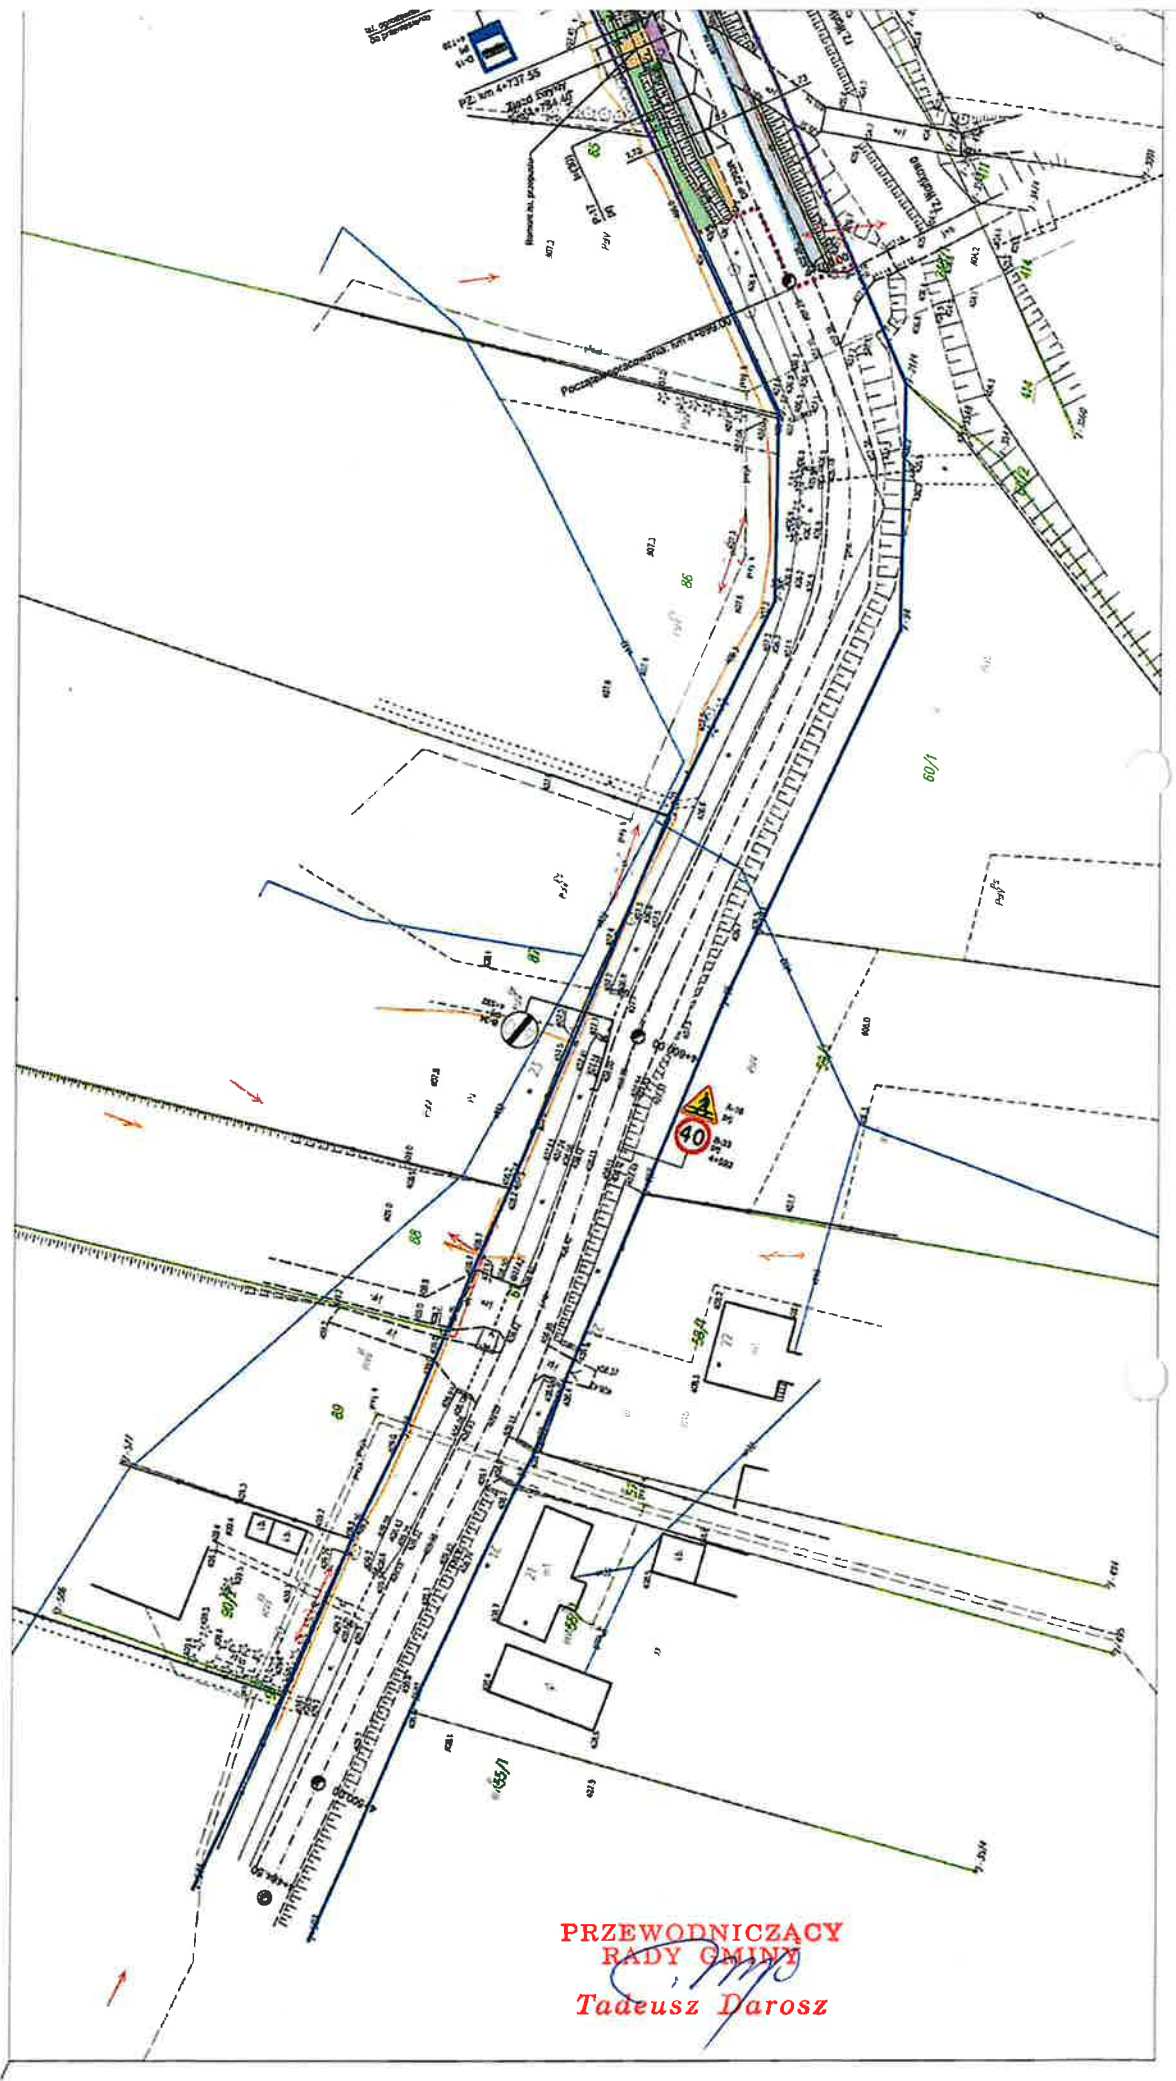
UWAGA! Wszystkie wymiary należy sprawdzić na budowie!

**PRZEWODNICZĄCY
RADY GMINY**
Tadeusz Dorosz

Jednostka projektowa:	 Pro-Inwest ul. Legionistów 4, 66-200 Białobrzegi			
Inwestor:	Gmina Olszanica, Olszanica 81, 38-722 Olszanica			
Temat:	Przebudowa drogi powiatowej Nr 2293R Olszanica - Ropienka - Wojtkówka w m. Wankowa polegająca na budowie chodnika w km od 4+699.00 do km 4+807.20			
Faza projektu:	Projekt Budowlano - Wykonawczy			
Branża:	Drogiowa	Nr uprawnień:	Specjalność:	Podpis:
Projektant:	mgr inż. Łukasz Wyżykowski	MAP/0275/PWOD/11	Drogiowa	
Opracował:	Artur Wyżykowski		Drogiowa	
Nazwa rys.	Orientacja			
Skala rysunku:	1:10000	Data: Wrzesień 2023		Nr rys.: D1



PRZEWODNICZĄCY
RADY GMINY
Tadeusz Darosz



PRZEWODNICZĄCY
RADY GMINY
Tadeusz Darosz